
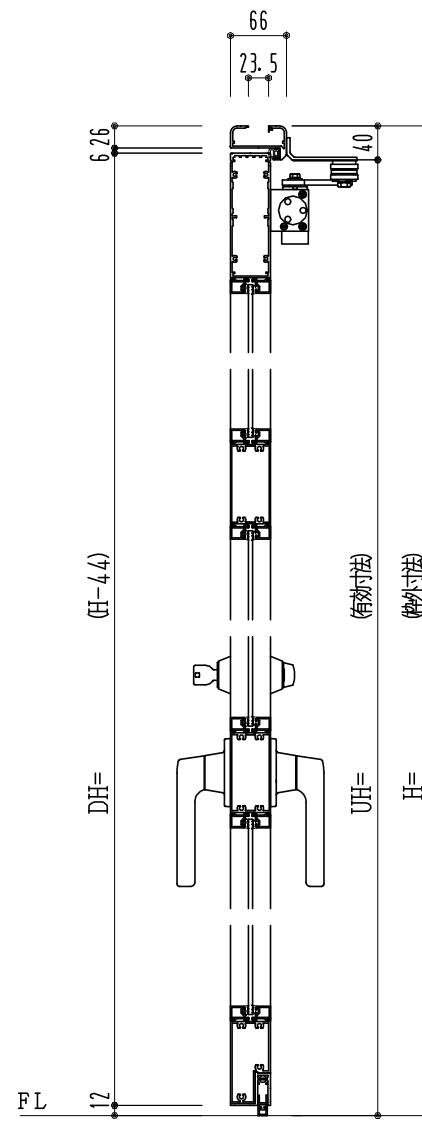
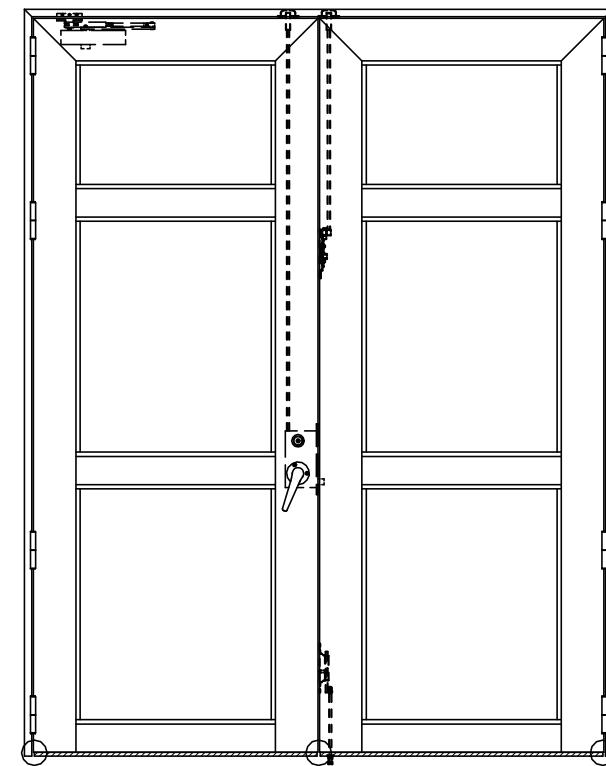


アルミ枠

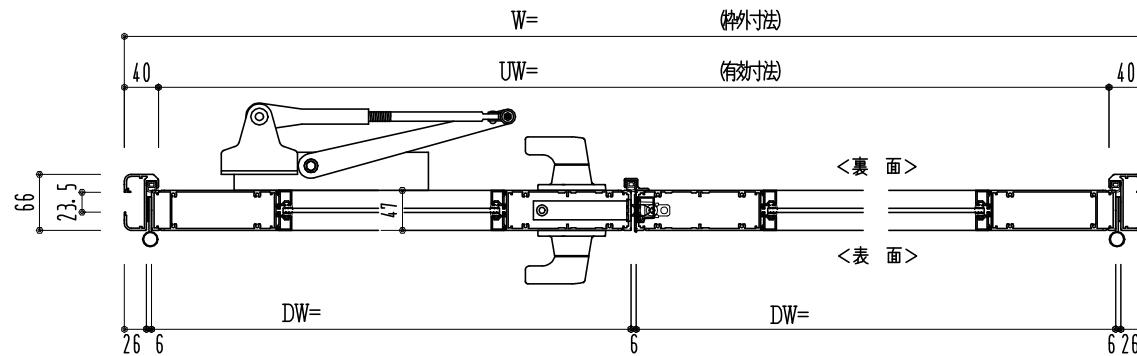

作図縮尺	
正面図	1 / 1
水平断面図	3 / 1
垂直断面図	3 / 1

○印の部分からは通気を遮断する事は出来ませんのでご注意下さい。

SUNWIZZ

品名：アルミ框ドア

型名：DK40(V3.0)・両開-F3M-3方 中棧2本 ポトムタイト(グレモン)

DK40-30WL3M20B-2006