
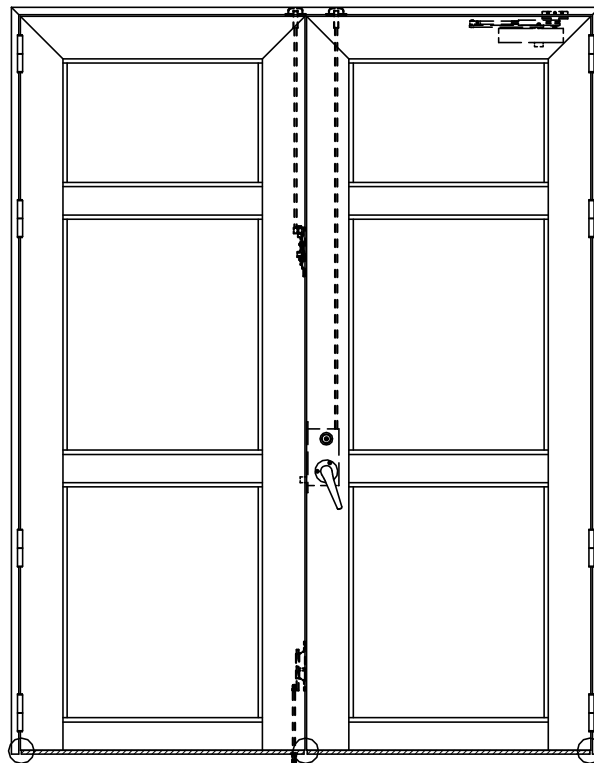
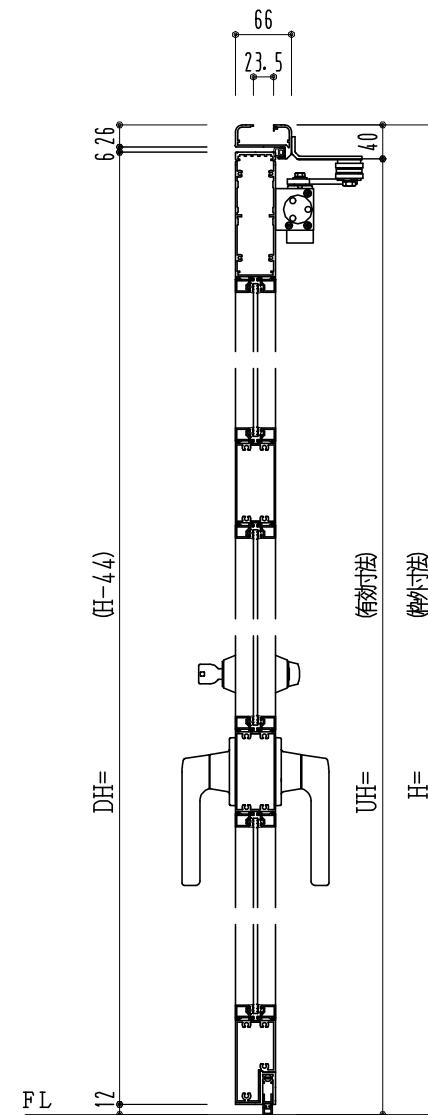


アルミ枠

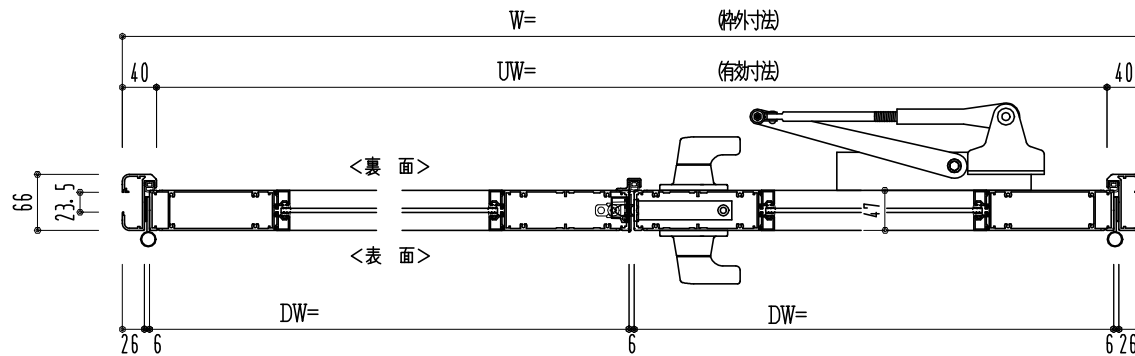

| 作図縮尺  |       |
|-------|-------|
| 正面図   | 1 / 1 |
| 水平断面図 | 3 / 1 |
| 垂直断面図 | 3 / 1 |

○印の部分からは通気を遮断する事は出来ませんのでご注意下さい。

|                       |                   |                                                     |                            |
|-----------------------|-------------------|-----------------------------------------------------|----------------------------|
| <p><b>SUNWIZZ</b></p> | <p>品名： アルミ框ドア</p> | <p>型名： DK40 (V3.0) ・両開-F3M-3方 中棧2本 ホットタイ (グリーン)</p> | <p>DK40-30WR3M20B-2006</p> |
|-----------------------|-------------------|-----------------------------------------------------|----------------------------|