
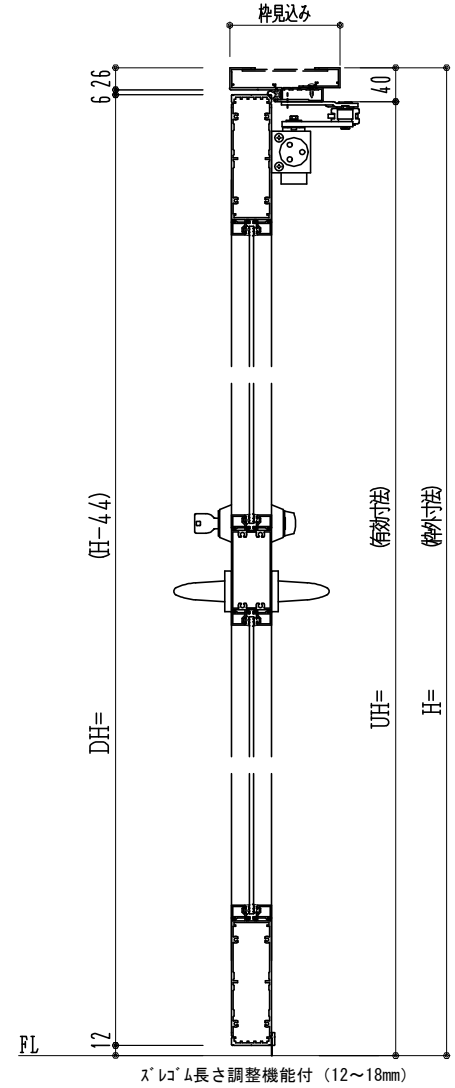
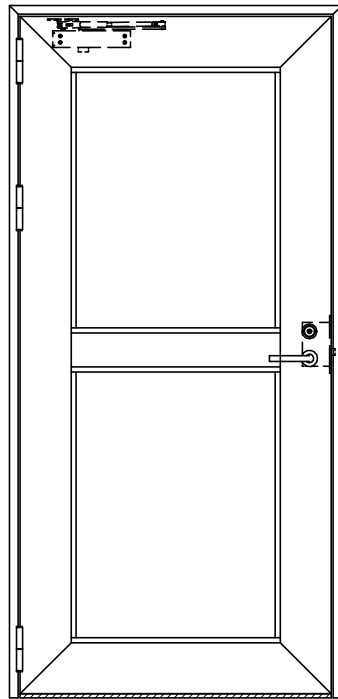


アルミ枠

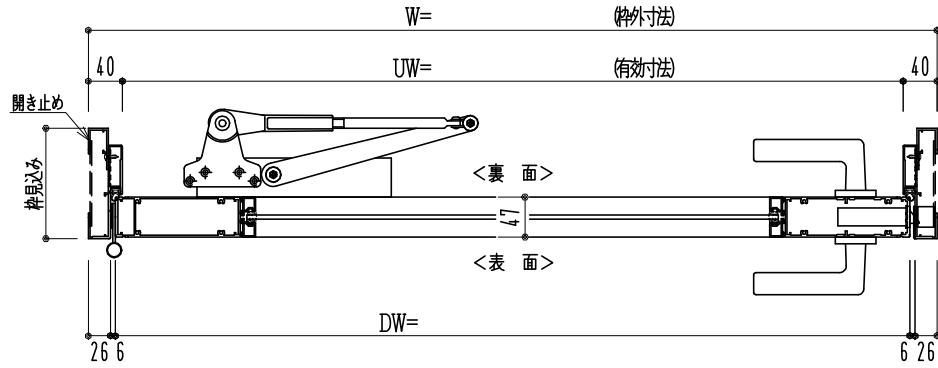

作図縮尺	
正面図	1 / 1
水平断面図	2.5 / 1
垂直断面図	2.5 / 1

SUNWIZZ

品名: アルミ框ドア

型名: DKZ40 (V2.0)・片開-F0-3方 中棧寸 スレロム (枠見込み110~150)

DKZ40-20KL0010Z-S-2006