
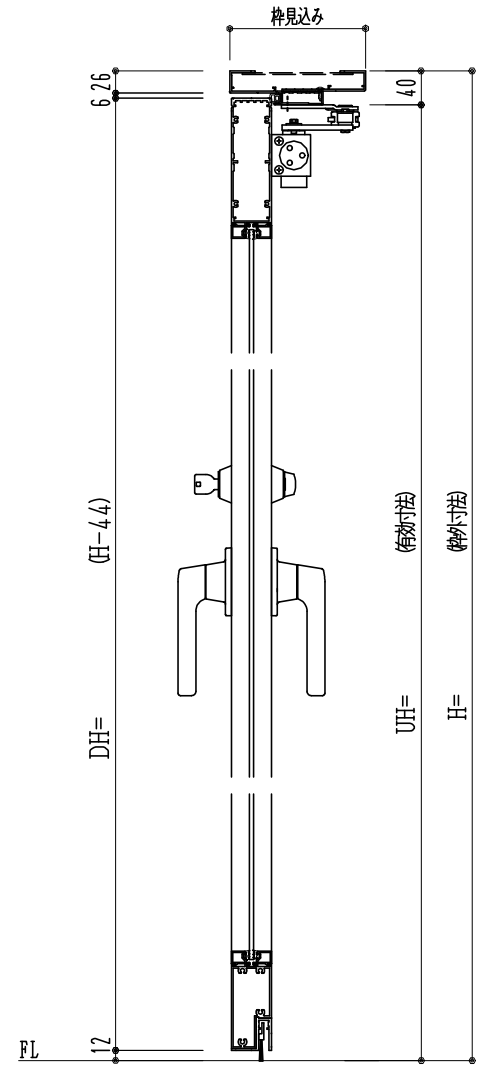
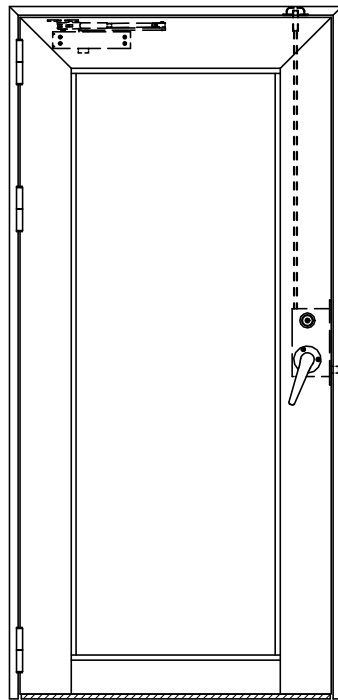


アルミ枠

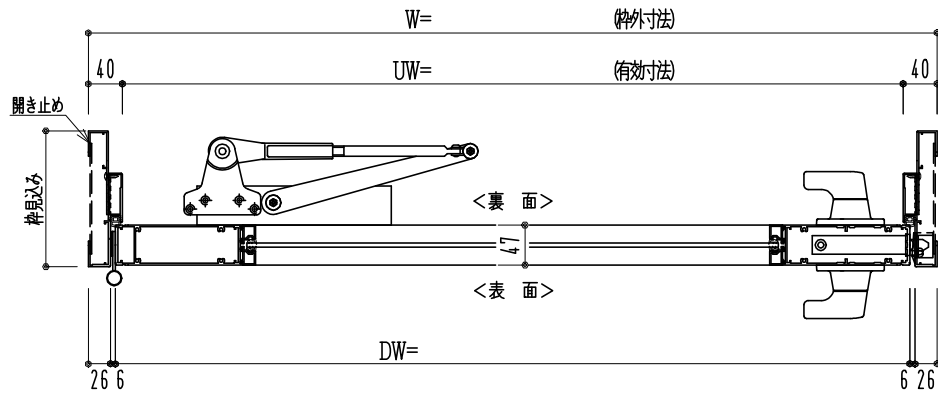

作図縮尺	
正面図	1 / 1
水平断面図	2.5 / 1
垂直断面図	2.5 / 1

SUNWIZZ

品名: アルミ框ドア

型名: DKZ40 (V2.0)・片開-F3M-3方 中棧無 取外 (ケレモン) (枠見込み160~200)

DKZ40-20KL3M00R-L-2006