
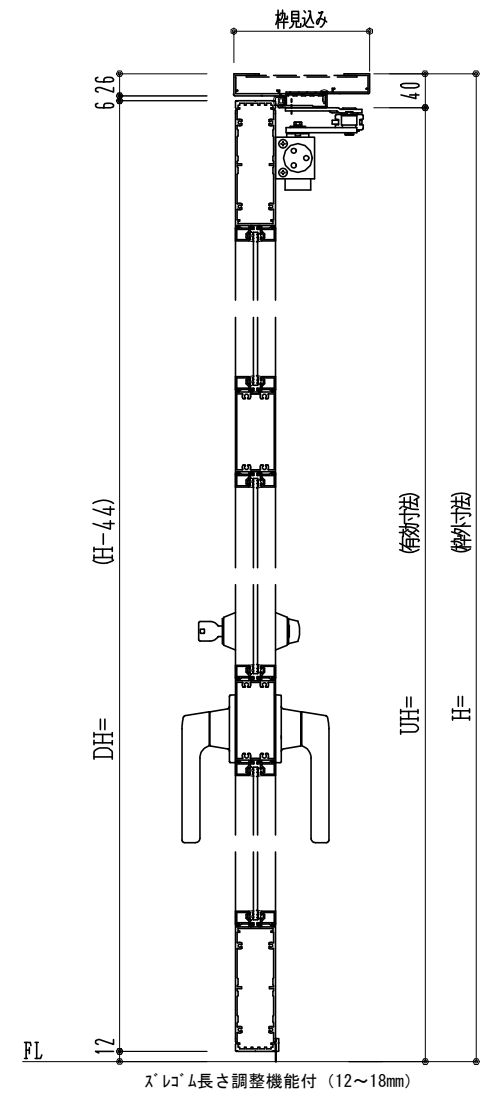
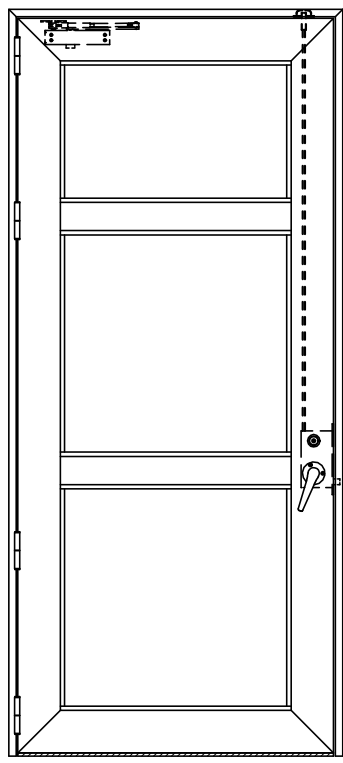


アルミ枠

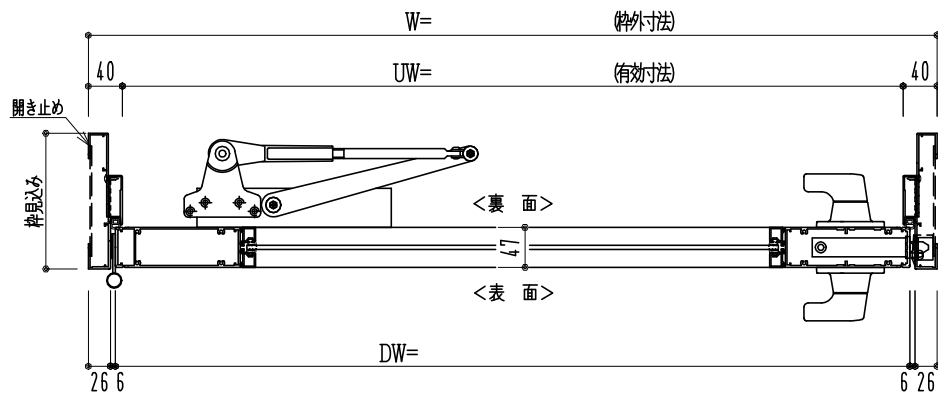

作図縮尺	
正面図	1 / 1
水平断面図	3 / 1
垂直断面図	3 / 1

SUNWIZZ	品名: アルミ枠ドア	型名: DKZ40 (V2.0)・片開-F3M-3方 中棧2本 スレイト (グレモン) (枠見込み160~200)	DKZ40-20KL3M20Z-L-2006
---------	------------	---	------------------------