
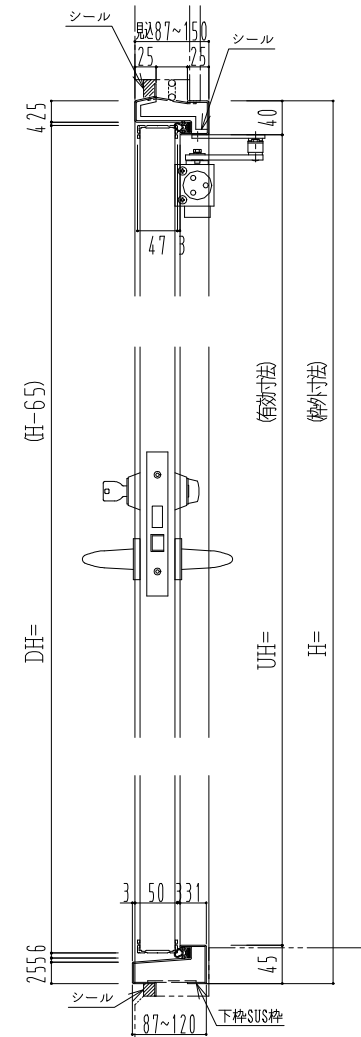
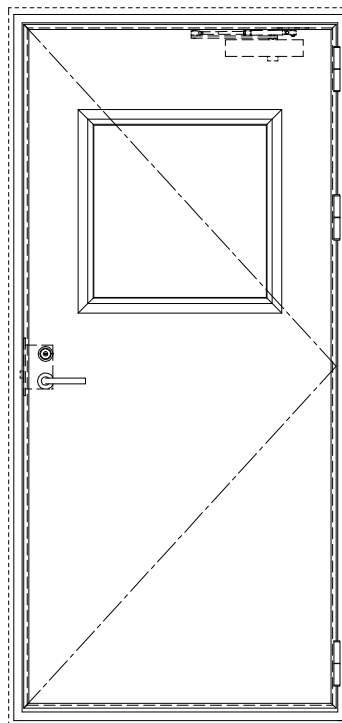


スチール外枠  
アルミ縁枠

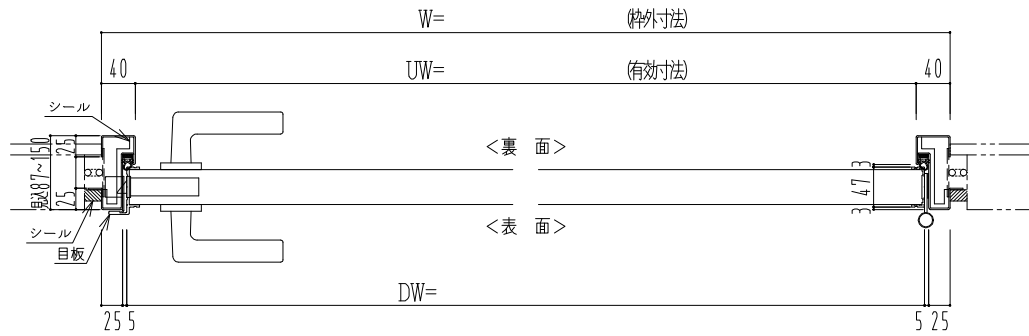

作図縮尺	
正面図	1/1
水平断面図	2.5/1
垂直断面図	2.5/1

SUNWIZZ

品名： 屋外用超軽量鋼製フラッシュドア

型名： DSR40 (V3.0)・片開-F0-4方 セミ・アタイト

DSR40-30KR00S0-A1-2306