
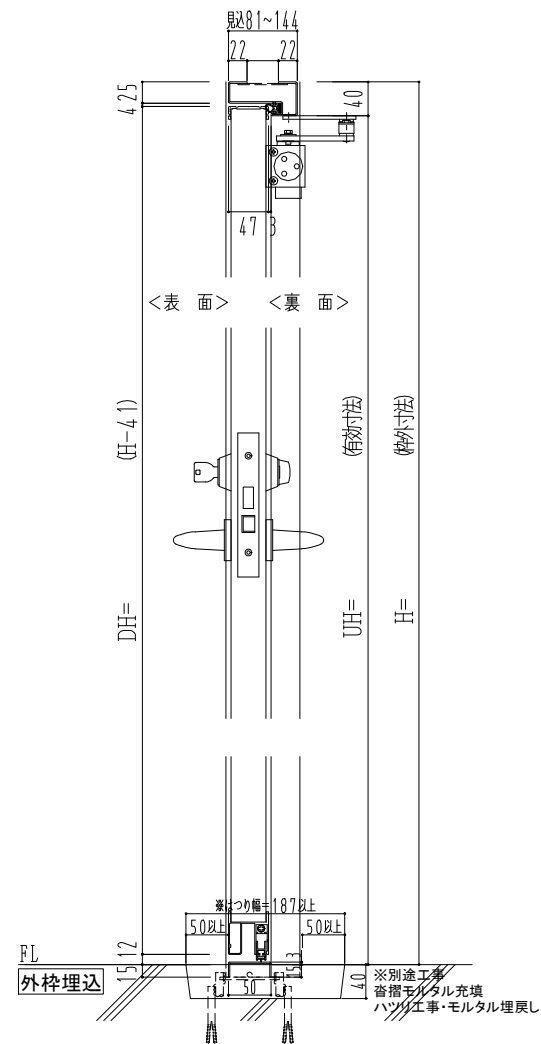
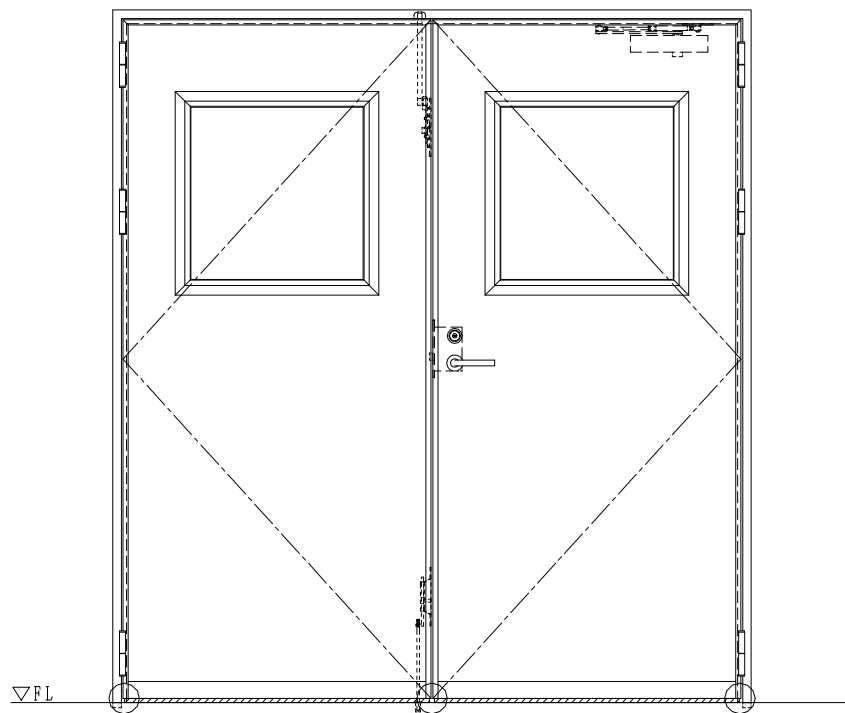


スチール外枠
アルミ縁枠

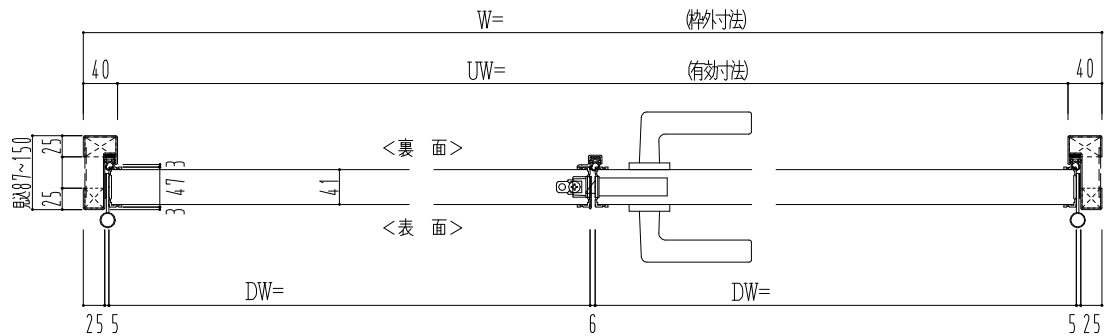

| 作図縮尺 | |
|-------|-------|
| 正面図 | 1/1 |
| 水平断面図 | 2.5/1 |
| 垂直断面図 | 2.5/1 |

○印の部分からは通気を遮断する事は出来ませんのでご注意下さい。

SUNWIZZ

品名：超軽量鋼製フラッシュドア

型名：DSR40 (V3.0)・両開-F0-3方ホトムイト

DSR40-30WR00B1-A1-2306

※別途工事
番槽モルタル充填
ハツリ工事・モルタル埋戻し