
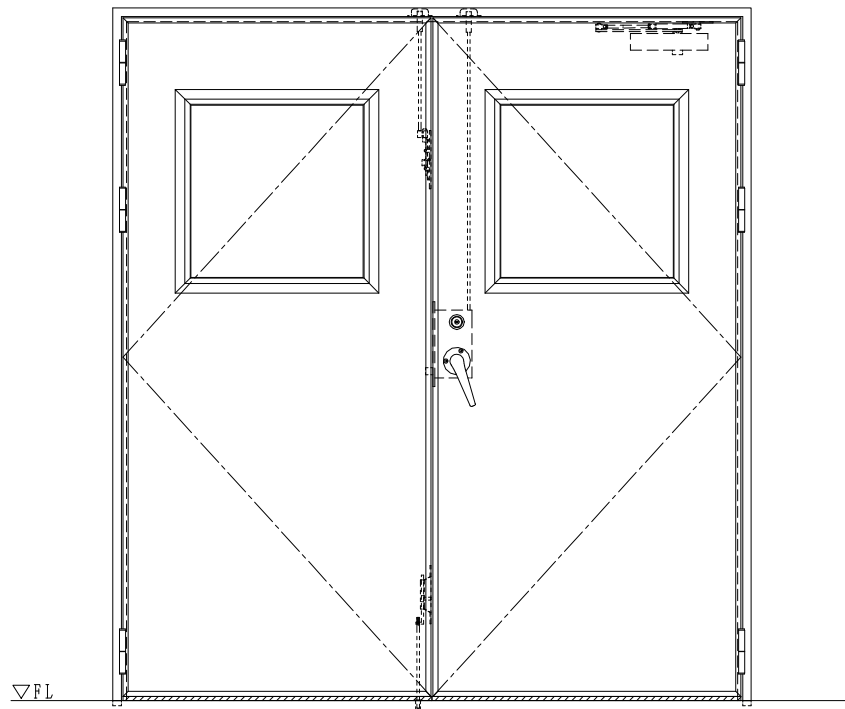
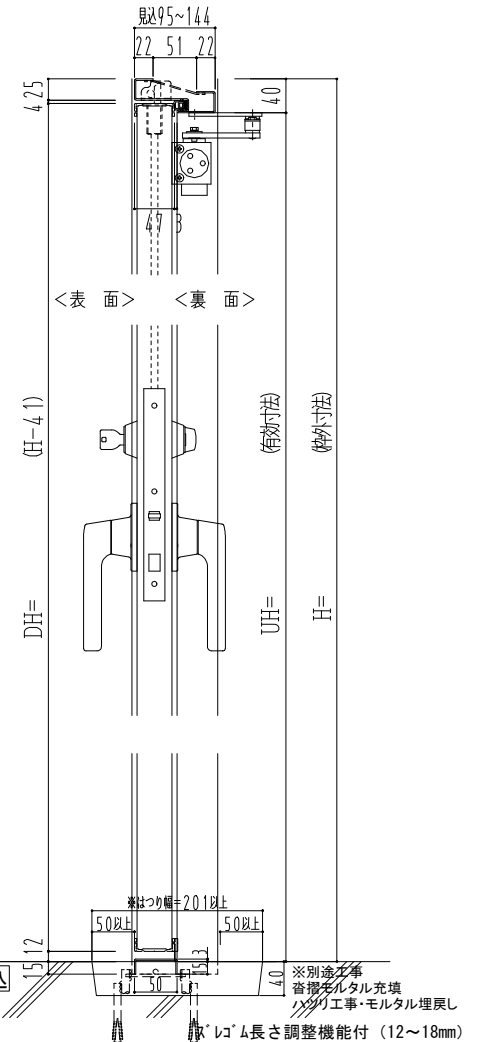


スチール外枠
アルミ縁枠

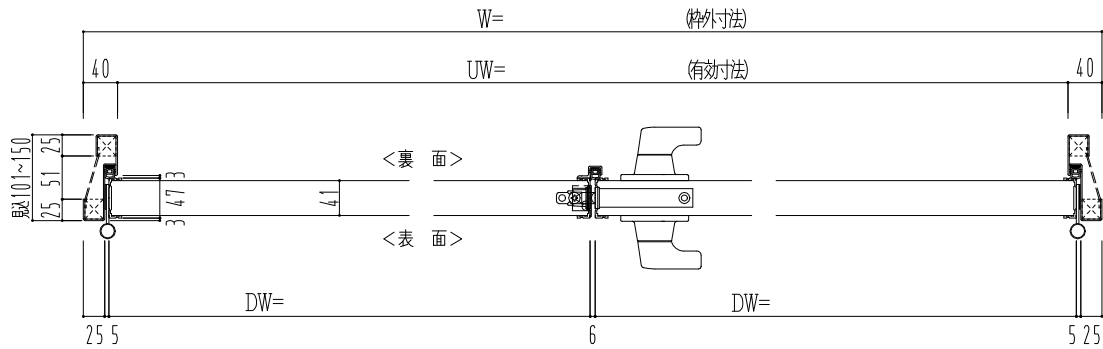

作図縮尺	
正面図	1/1
水平断面図	2.5/1
垂直断面図	2.5/1

※はつり幅=201以上
※別途工事
※打付モルタル充填
※サリ工事・モルタル埋戻し
※ゴム長さ調整機能付 (12~18mm)

SUNWIZZ

品名：超軽量鋼製フラッシュドア

型名：DSR40 (V3.0)・両開-F3M-3方スレイト (ガレモン)

DSR40-3WR3MZ1-C1-2306