
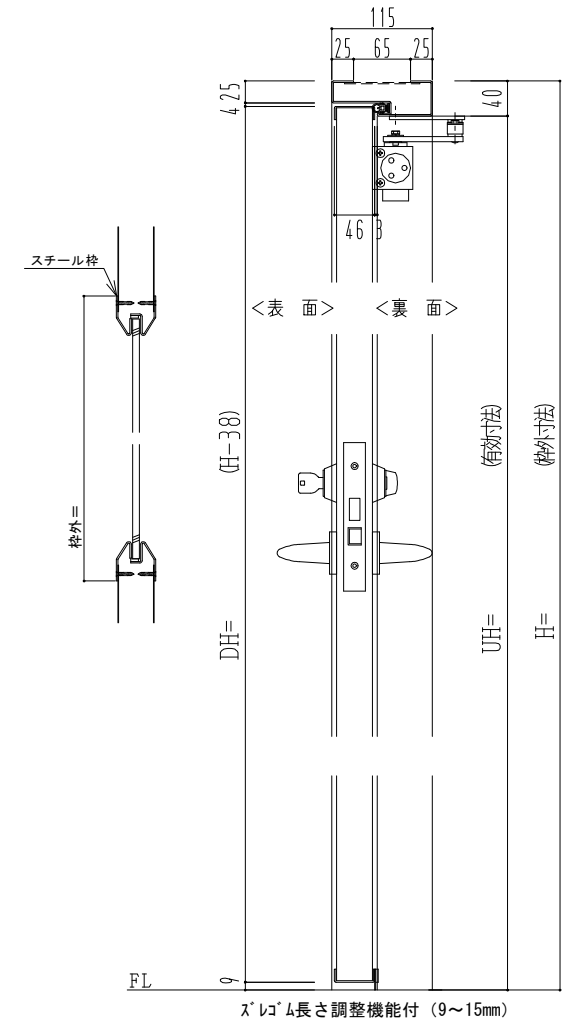
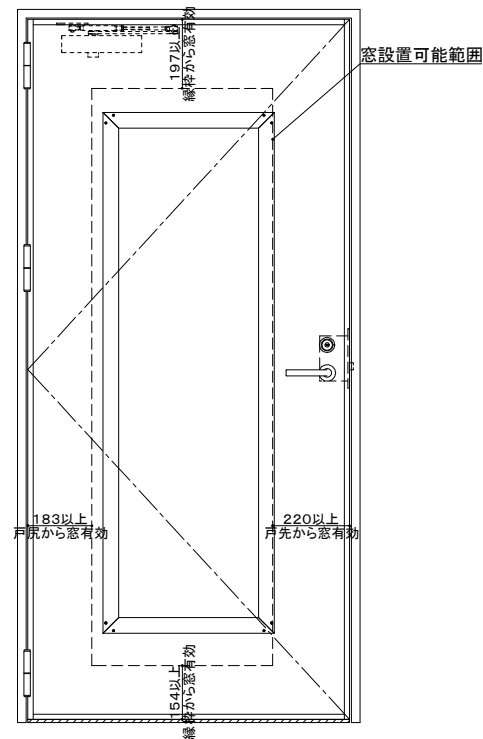


スチール枠

窓は8.0t耐熱強化ガラス  
表面材:鋼板0.8mm

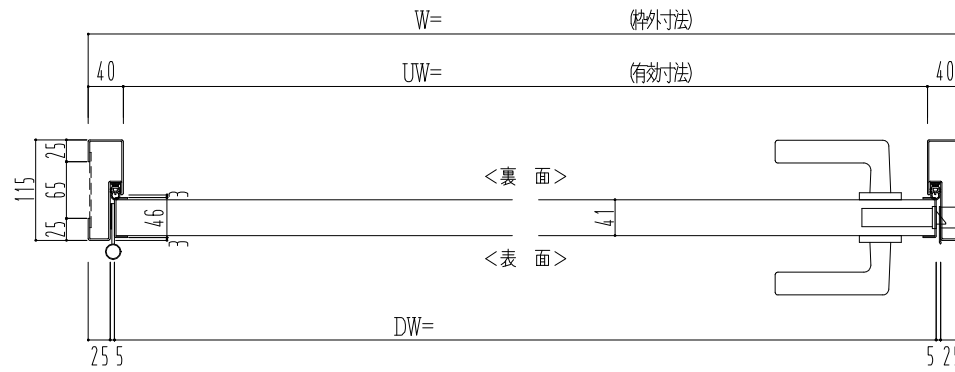

作図縮尺	
正面図	1 / 1
水平断面図	2.5 / 1
垂直断面図	2.5 / 1