
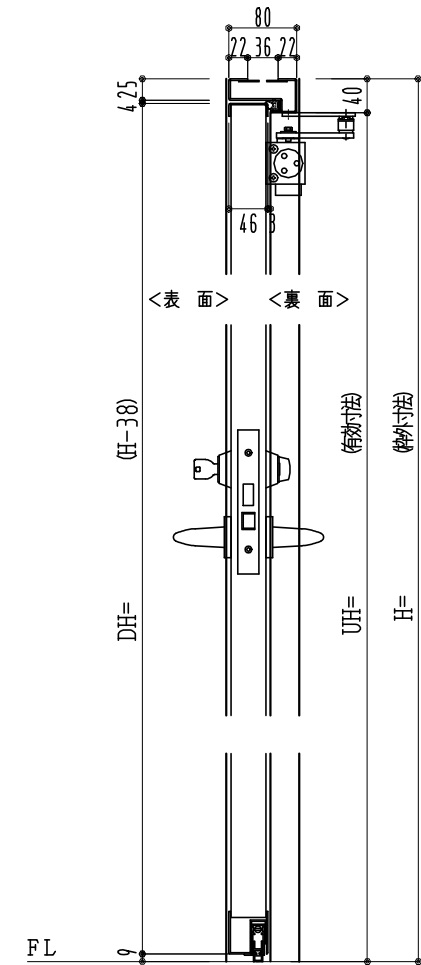
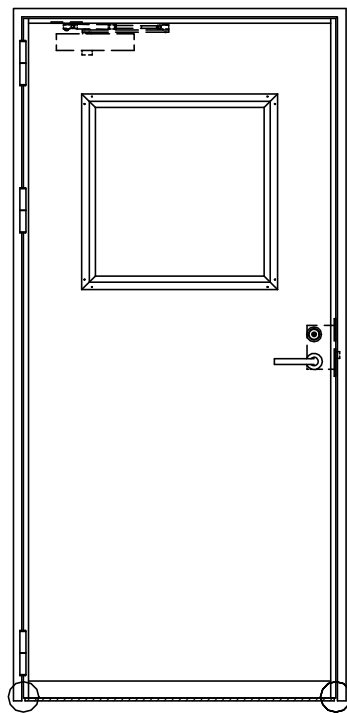


SUS枠

窓ガラスは網入りのみ
表面材：SUS鋼板0.8mm

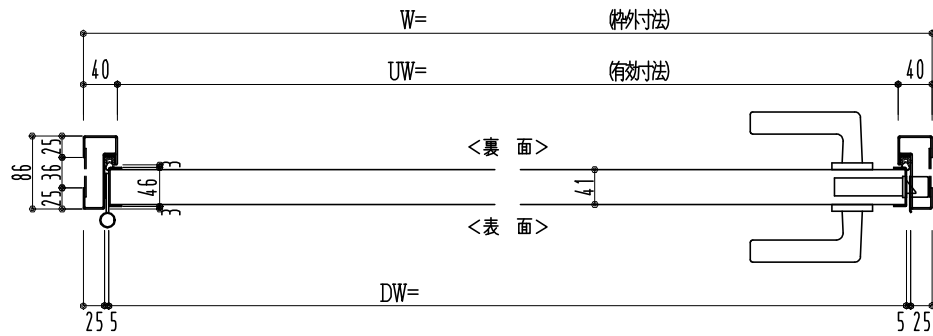

作図縮尺	
正面図	1 / 1
水平断面図	2.5 / 1
垂直断面図	2.5 / 1

○印の部分からは通気を遮断する事は出来ませんのでご注意ください。

SUNWIZZ

品名：フラッシュドア

型名：DSSU-R40 (V3.0)・片開-F0-3方 ホットタイト(防火設備例示仕様)

DSSUR40-30KL00B0-A1-2006