
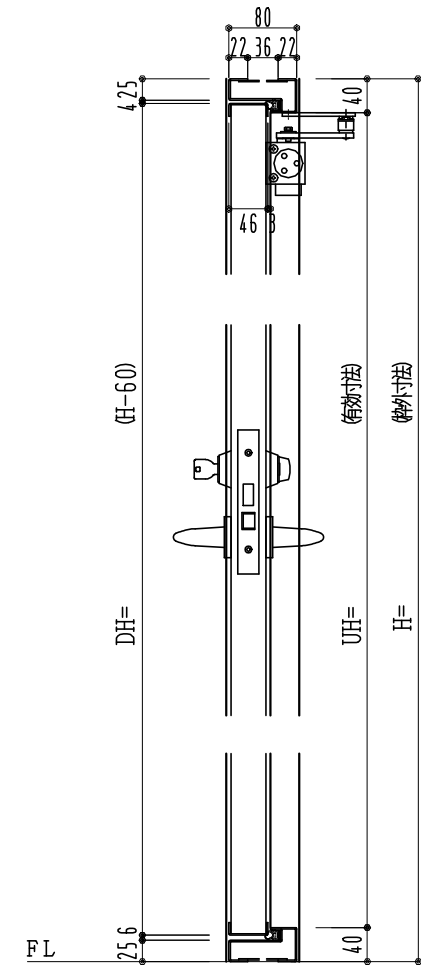
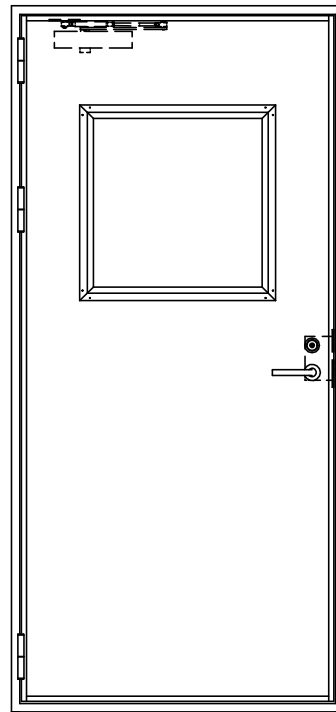


**SUS枠**

窓ガラスは網入りのみ  
表面材:SUS鋼板0.8mm

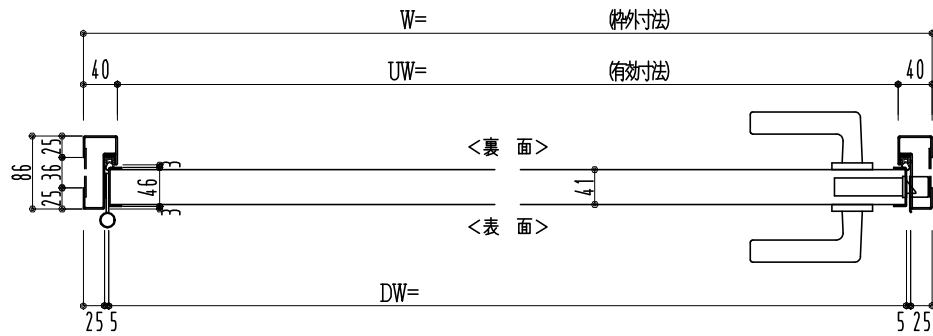

| 作図縮尺  |       |
|-------|-------|
| 正面図   | 1/1   |
| 水平断面図 | 2.5/1 |
| 垂直断面図 | 2.5/1 |

**SUNWIZZ**

品名: フラッシュドア

型名: DSSU-R40 (V3.0)・片開-F0-4方 セミ・イタイト(防火設備例示仕様)

DSSUR40-30KL00S0-A1-2006