
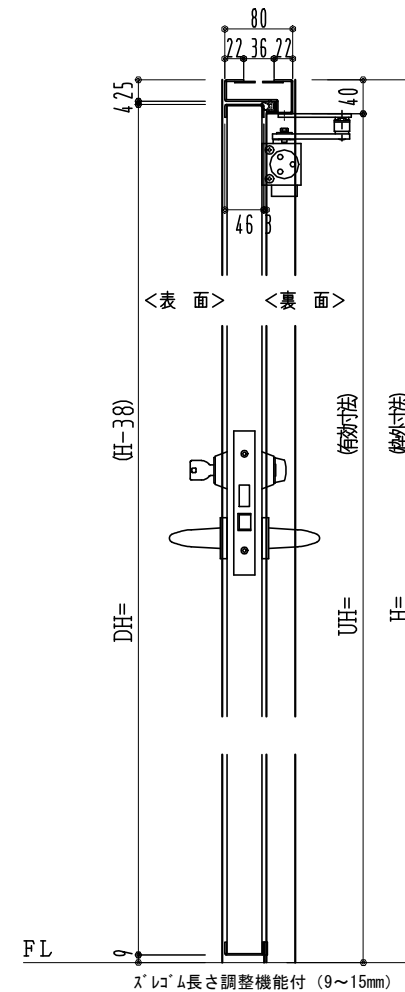
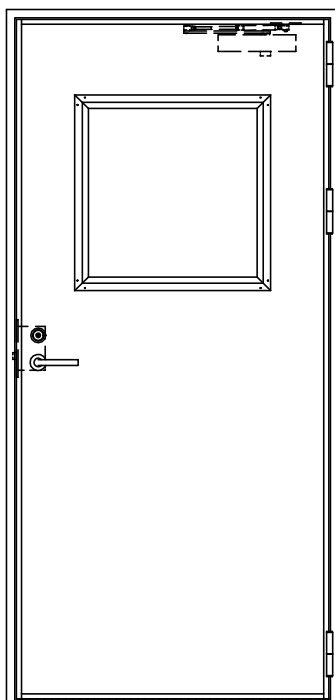


SUS枠

窓ガラスは網入りのみ
表面材:SUS鋼板0.8mm

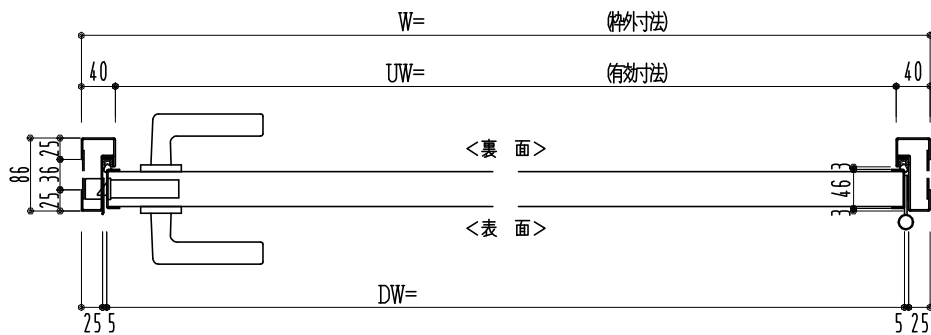

スレコLM長さ調整機能付 (9~15mm)

| 作図縮尺 | |
|-------|-------|
| 正面図 | 1/1 |
| 水平断面図 | 2.5/1 |
| 垂直断面図 | 2.5/1 |

SUNWIZZ

品名: フラッシュドア

型名: DSSU-R40 (V3.0)・片開-F0-3方 スレコ付(防火設備例示仕様)

DSSUR40-30KR00Z0-A1-2006