
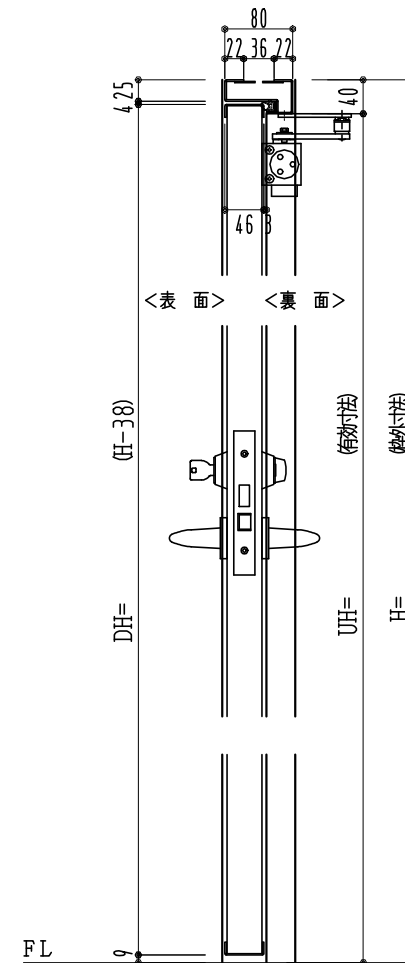
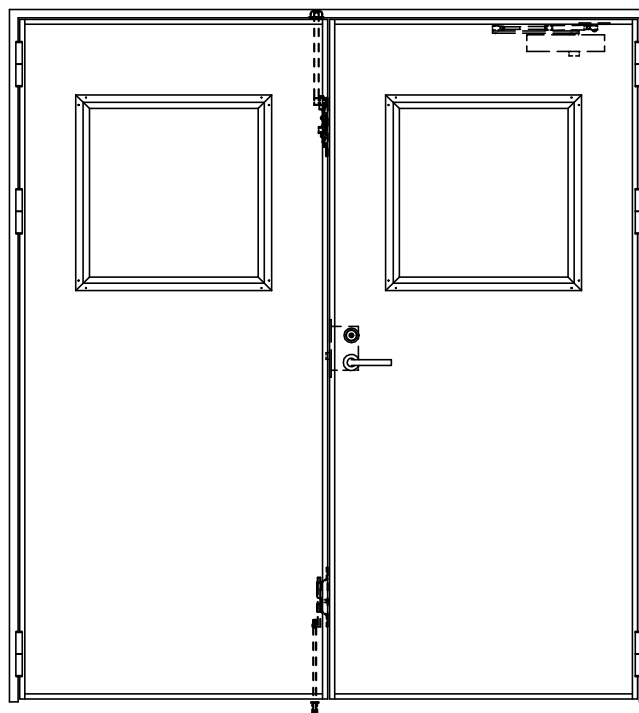


SUS枠

窓ガラスは網入りのみ
表面材:SUS鋼板0.8mm

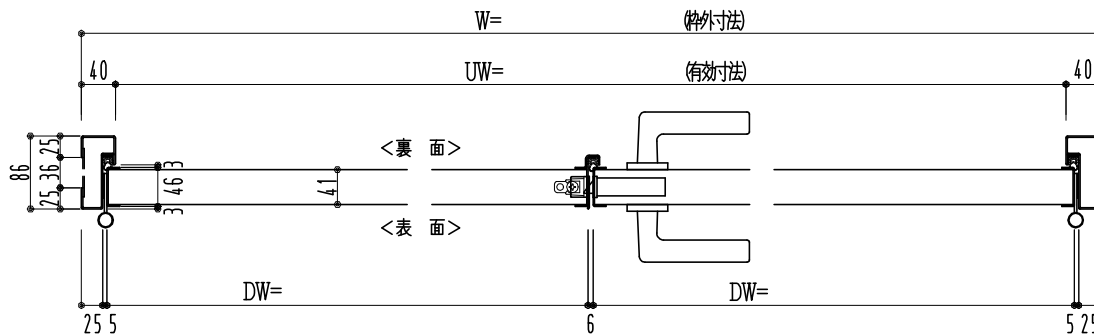

作図縮尺	
正面図	1/1
水平断面図	2.5/1
垂直断面図	2.5/1

SUNWIZZ

品名: フラッシュドア

型名: DSSU-R40 (V3.0)・両開-F0-3方 ノット(防火設備例示仕様)

DSSUR40-30WR00N0-A1-2006