
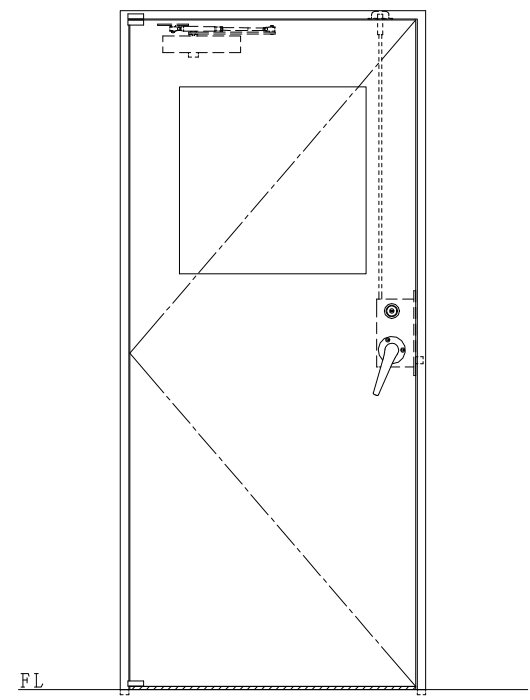
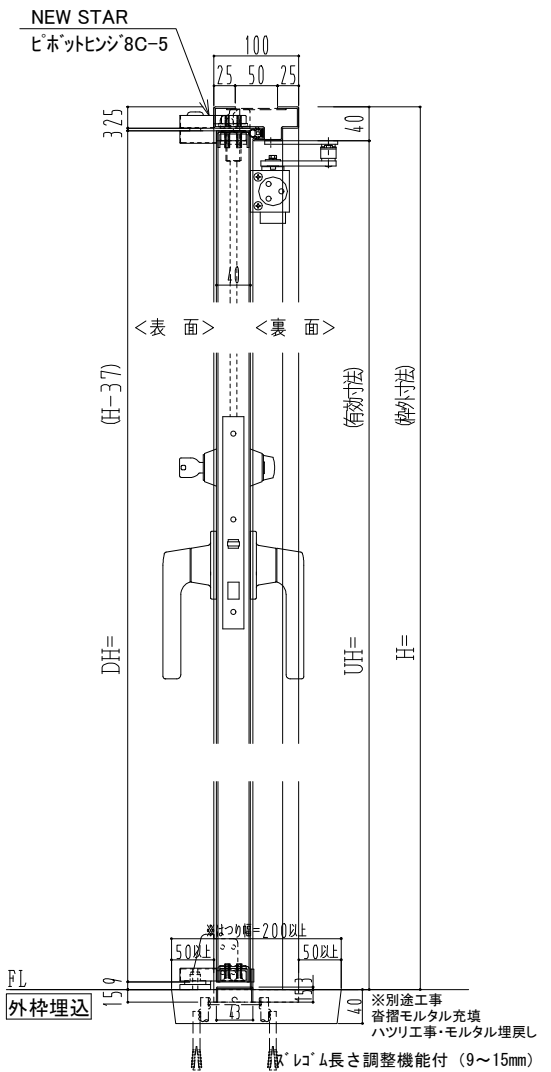


スチール枠

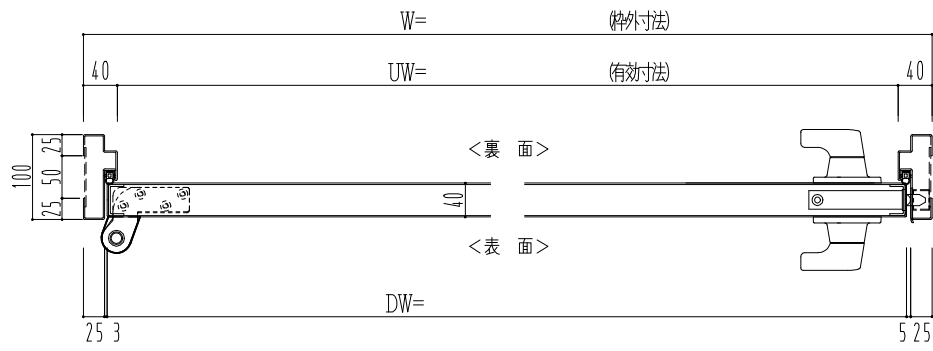

作図縮尺	
正面図	1/1
水平断面図	2.5/1
垂直断面図	2.5/1

SUNWIZZ	品名: スチールドア	型名: DST40(V1.1)・片開-F3M-3方スライト	DST40-11KL3MZ1-P-B1-2203
---------	------------	-------------------------------	--------------------------

※別途工事
 奮摺モルタル充填
 ハツリ工事・モルタル埋戻し
 枠レゴム長さ調整機能付 (9~15mm)