
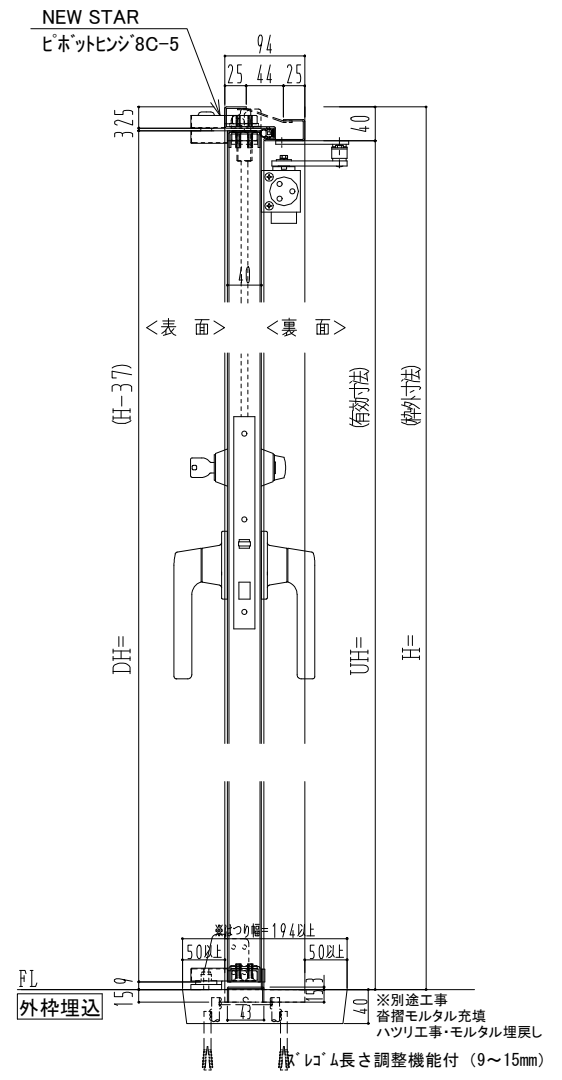
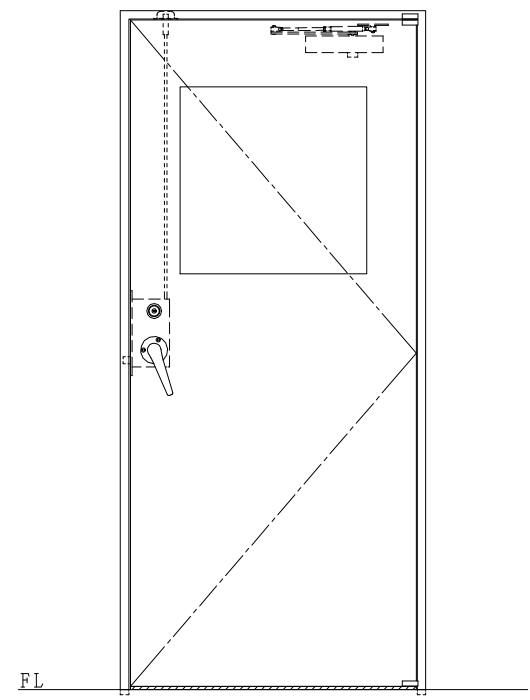


スチール枠

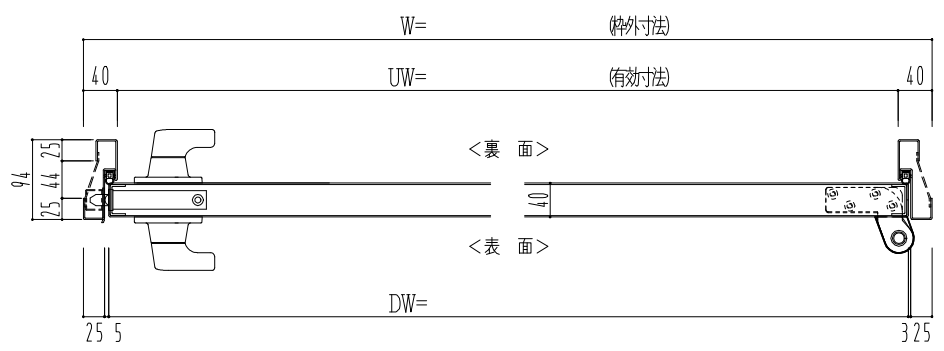

作図縮尺	
正面図	1/1
水平断面図	2.5/1
垂直断面図	2.5/1

SUNWIZZ	品名: スチールドア	型名: DST40 (V1.1)・片開-F3M-3方 スライト	DST40-11KR3MZ1-P-C1-2203
---------	------------	---------------------------------	--------------------------