
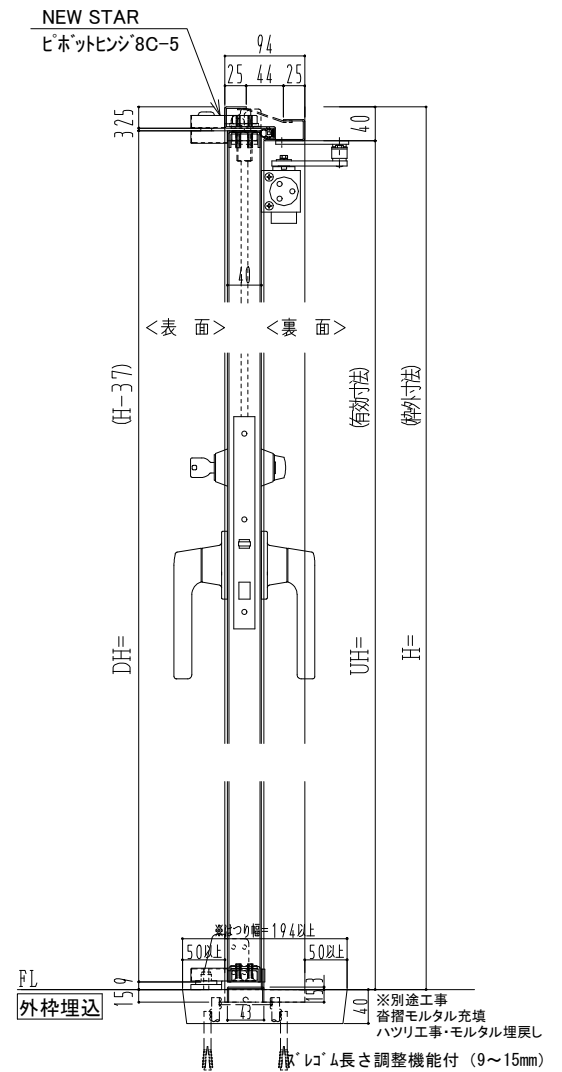
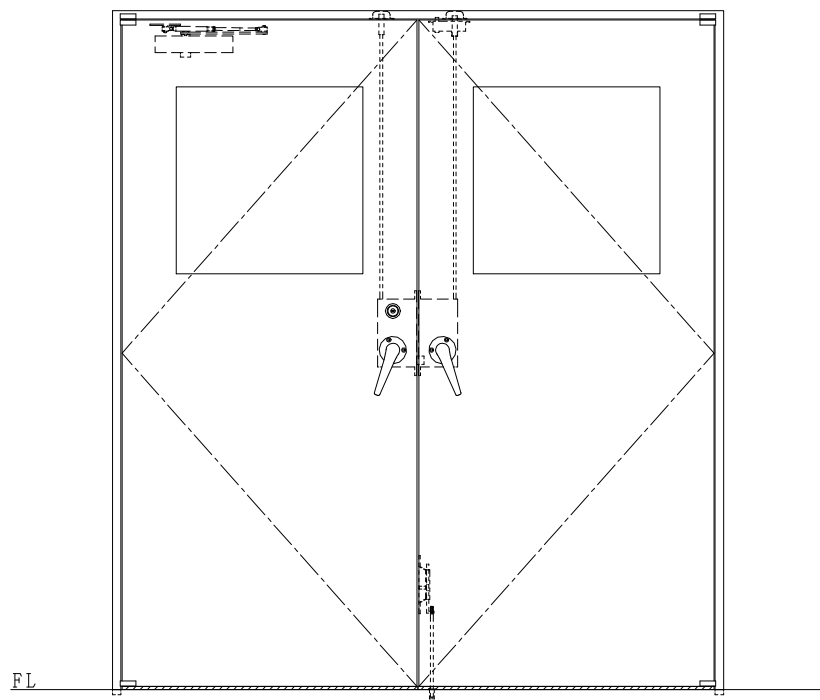


スチール枠

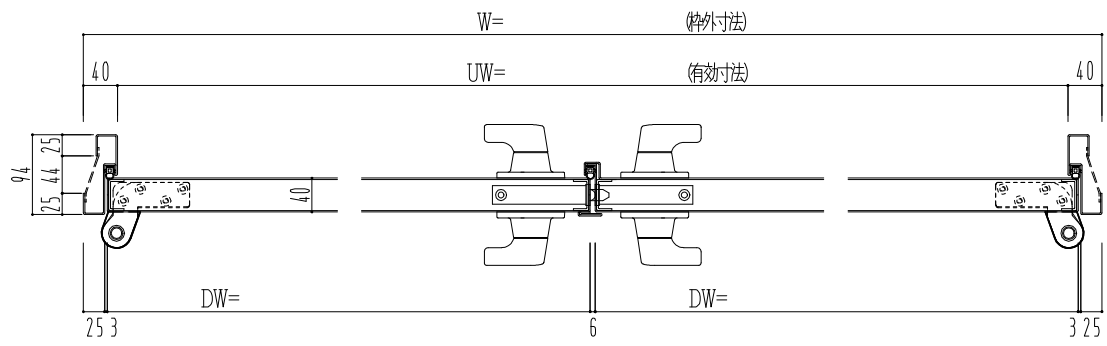

作図縮尺	
正面図	1/1
水平断面図	2.5/1
垂直断面図	2.5/1

SUNWIZZ	品名： スチールドア	型名： DST40(V1.1)・両開-F4-3方 スレイト	DST40-11WL40Z1-P-C1-2203
---------	------------	-------------------------------	--------------------------