
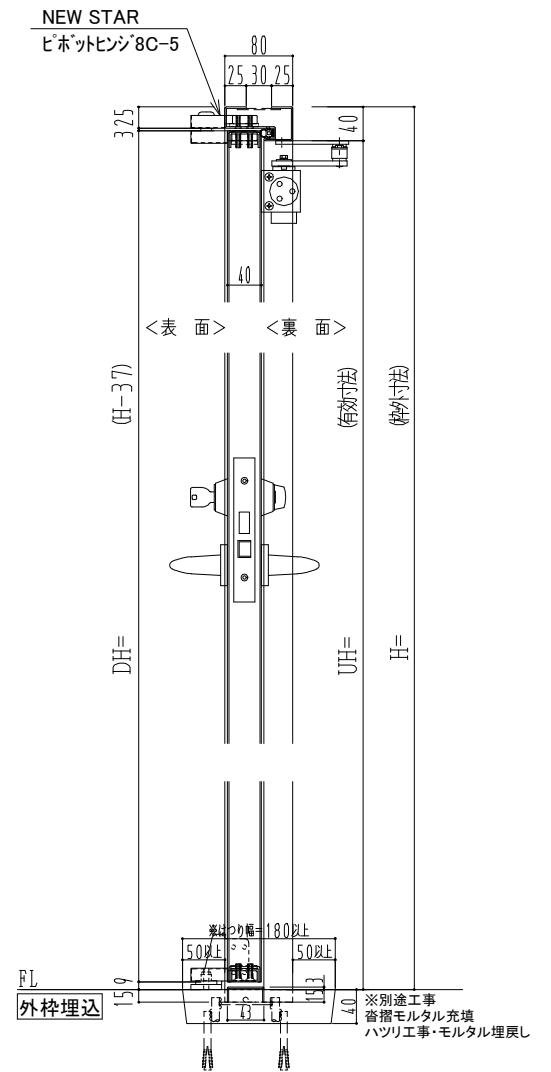
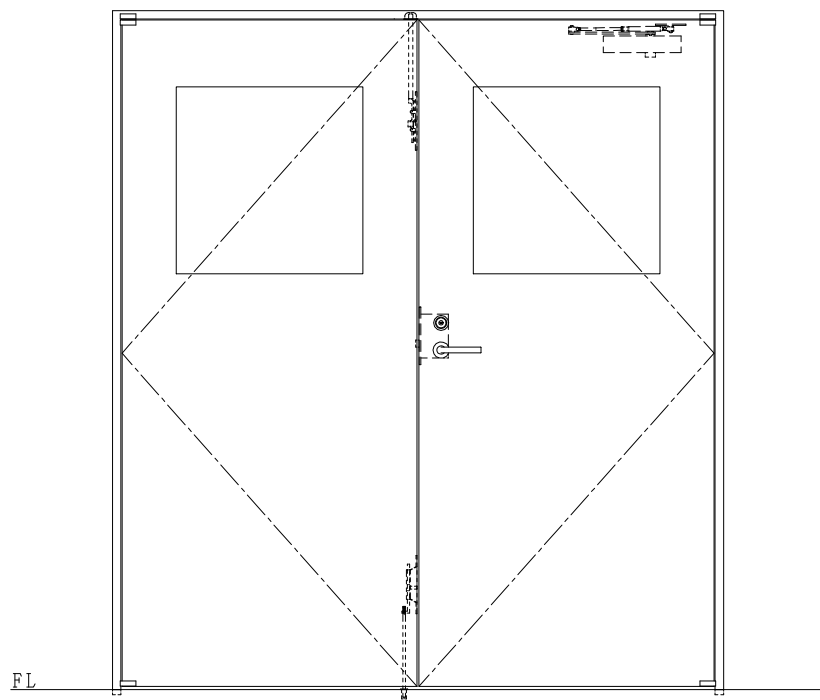


スチール枠

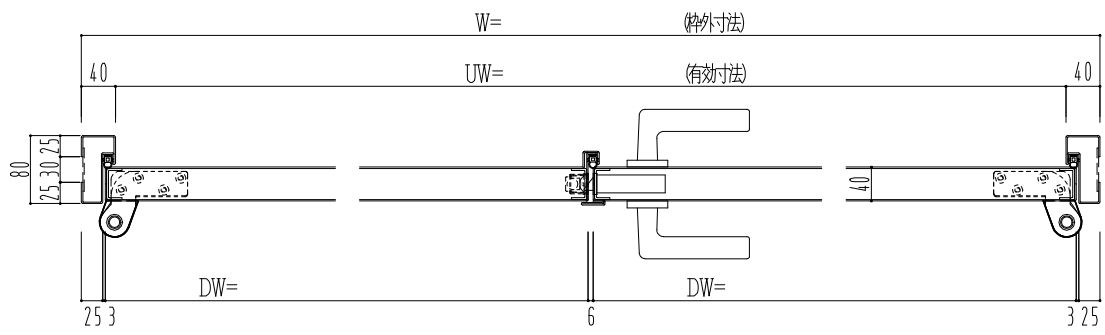

作図縮尺	
正面図	1/1
水平断面図	2.5/1
垂直断面図	2.5/1

SUNWIZZ	品名: スチールドア	型名: DST40(V1.1)・両開-F0-3方 ノック	DST40-11WRO0N1-P-A1-2203
---------	------------	------------------------------	--------------------------

※別途工事
 杏槽モルタル充填
 ハツリ工事・モルタル埋戻し