
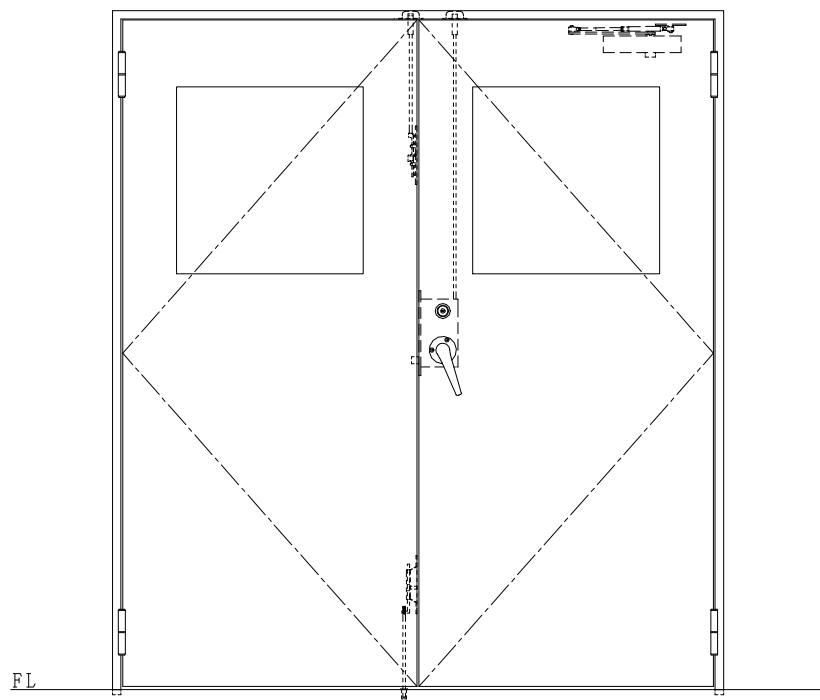
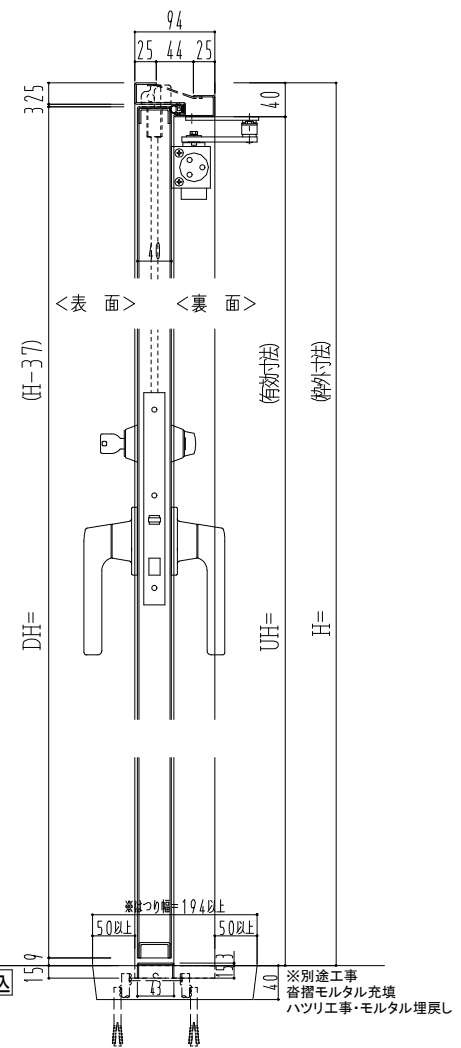


スチール枠

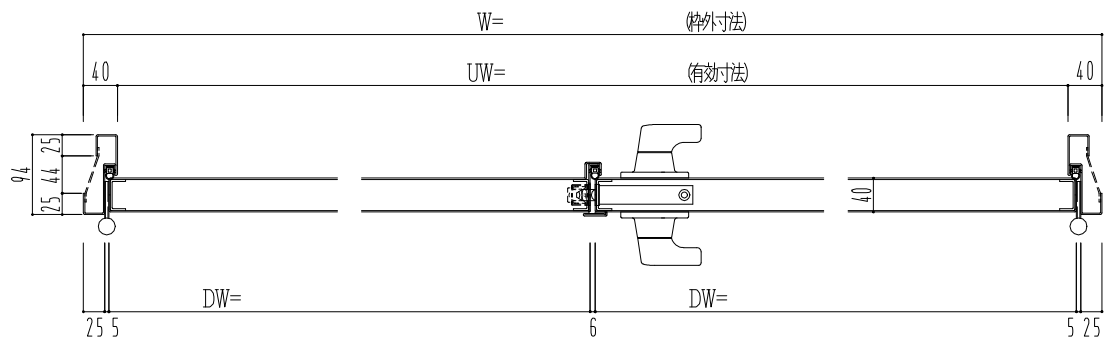

作図縮尺	
正面図	1 / 1
水平断面図	2.5 / 1
垂直断面図	2.5 / 1

FL 外枠埋込 159 50以上 194以上 50以上 47

※別途工事
 番指モルタル充填
 ハツリ工事・モルタル埋戻し

SUNWIZZ	品名： スチールドア	型名： DST40 (V1.1) ・両開-F3M-3方 ノット付	DST40-11WR3MN1-C1-2203
---------	------------	----------------------------------	------------------------