
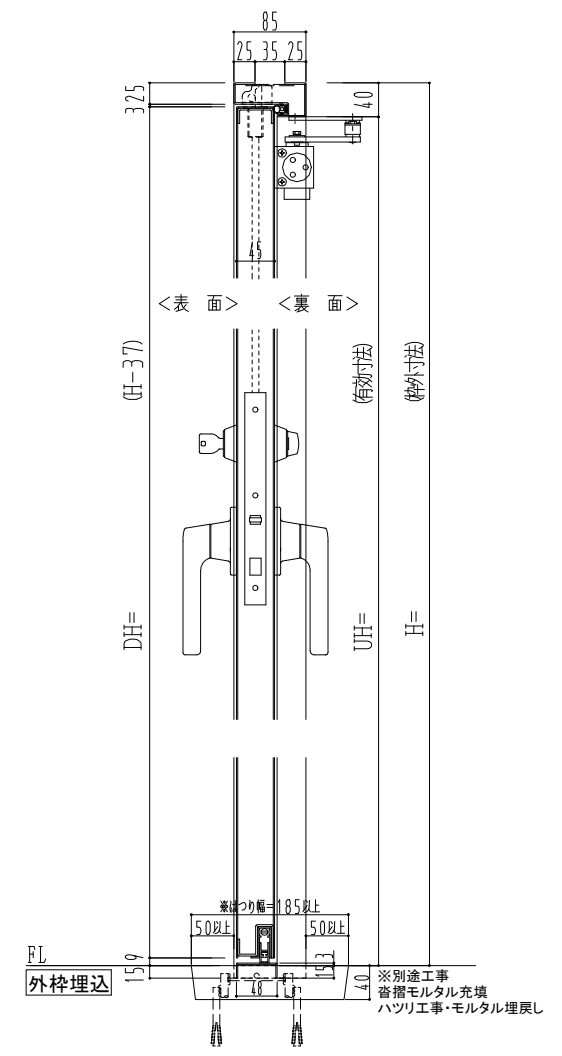
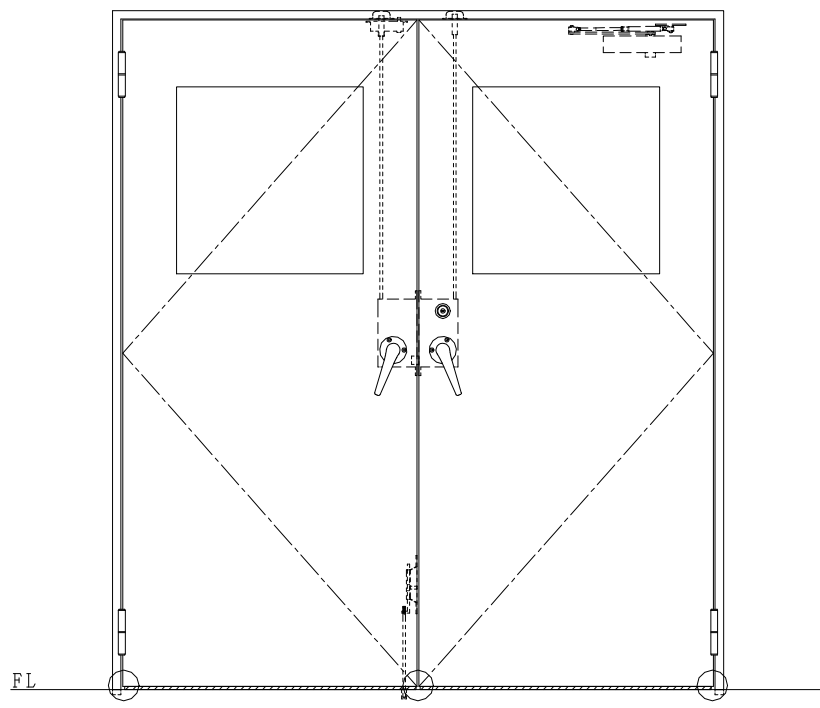


スチール枠

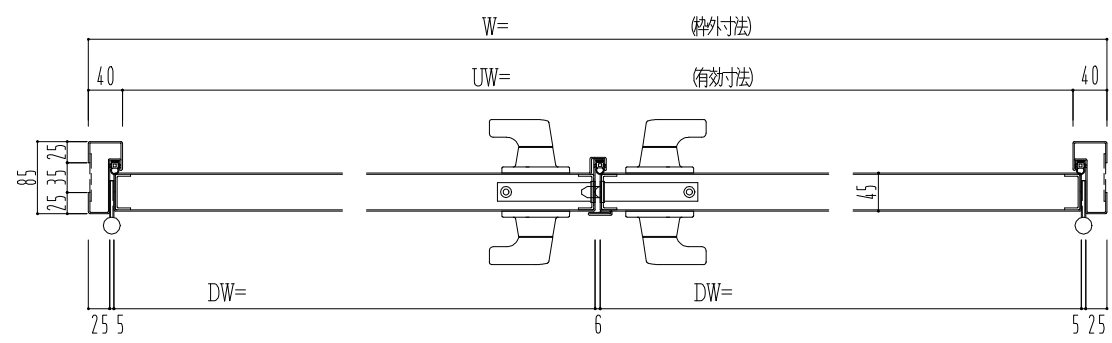

作図縮尺	
正面図	1 / 1
水平断面図	2.5 / 1
垂直断面図	2.5 / 1

○印の部分からは通気を遮断する事は出来ませんのでご注意下さい。

SUNWIZZ	品名： スチールドア	型名： DST45 (V1.1) ・両開-F4-3方 ホットタイト	DST45-11WR40B1-A1-2203
---------	------------	-----------------------------------	------------------------

※別途工事
 番摺モルタル充填
 ハツリ工事・モルタル埋戻し