
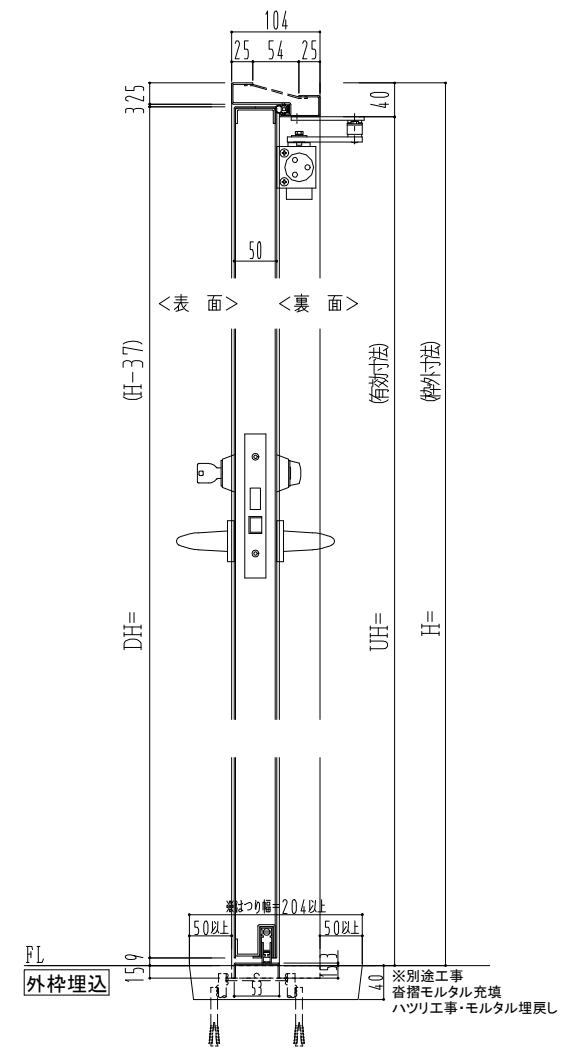
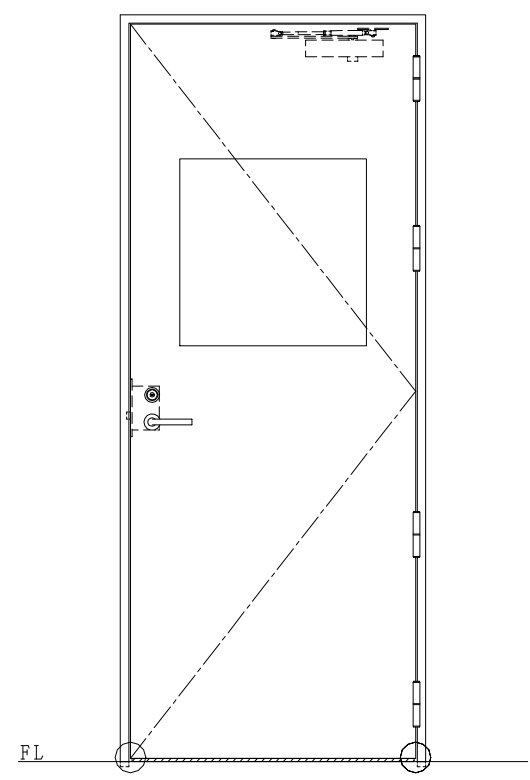


スチール枠

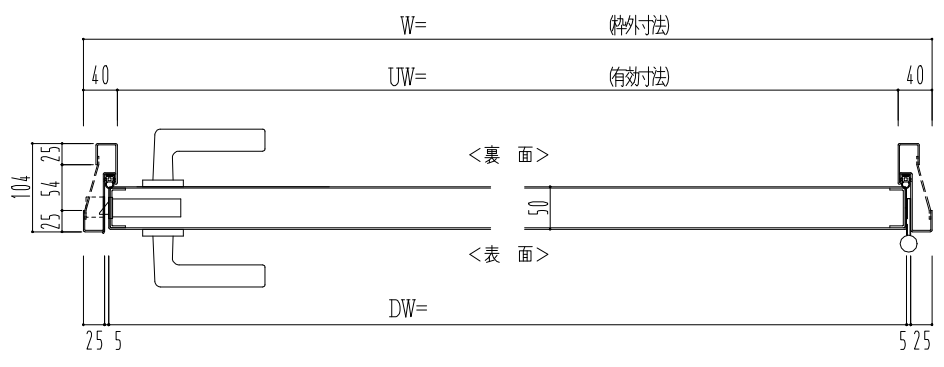

作図縮尺	
正面図	1 / 1
水平断面図	2.5 / 1
垂直断面図	2.5 / 1

○印の部分からは通気を遮断する事は出来ませんのでご注意ください。

SUNWIZZ	品名: スチールドア	型名: DST50 (V1.1)・片開-F0-3方 ホットタイプ	DST50-11KR00B1-C1-2203
----------------	------------	----------------------------------	------------------------

※別途工事
 奋摺モルタル充填
 ハツリ工事・モルタル埋戻し