
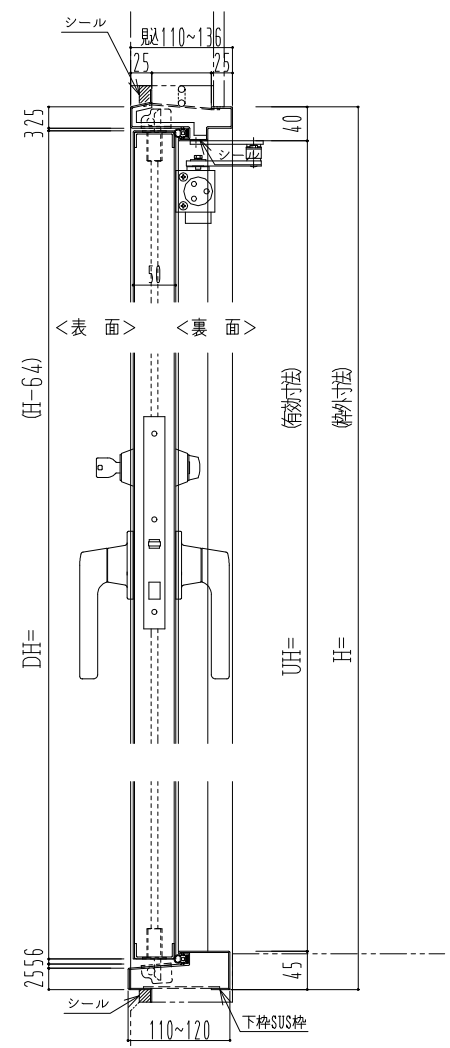
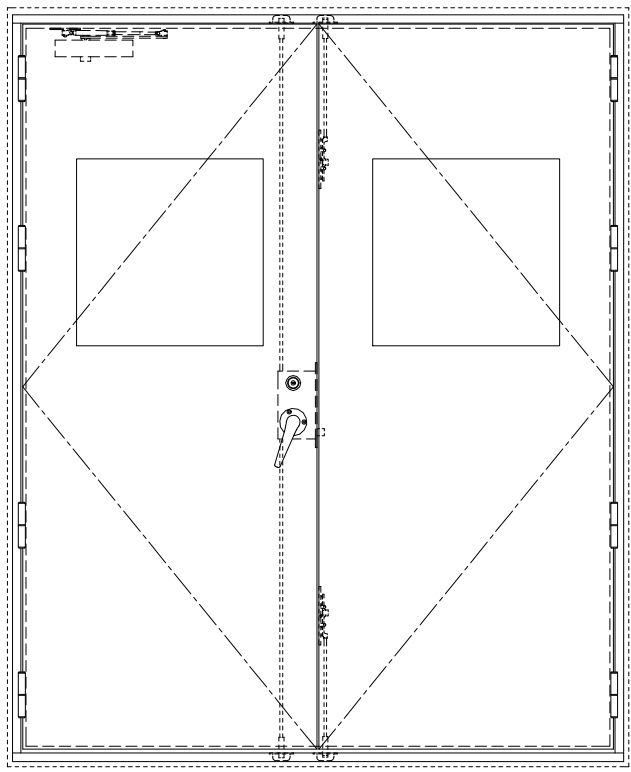


スチール枠

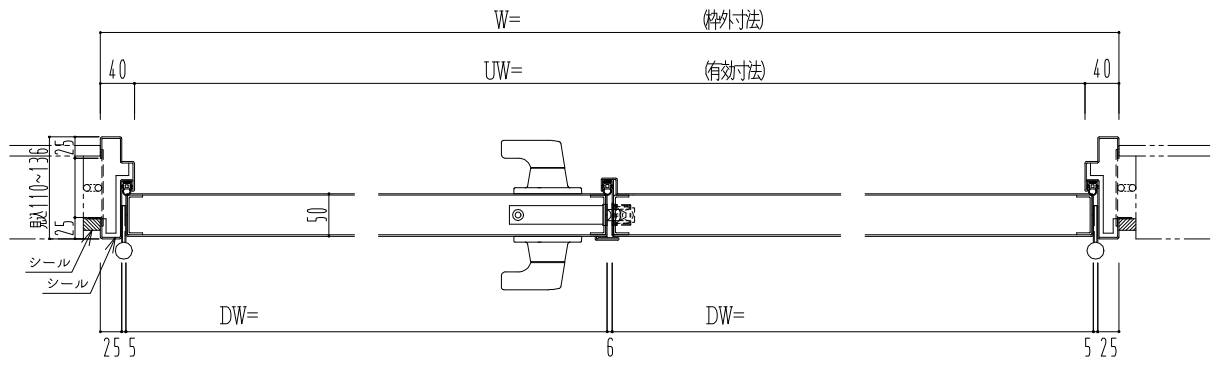

作図縮尺	
正面図	1/1
水平断面図	2.5/1
垂直断面図	2.5/1

SUNWIZZ	品名: 屋外用スチールドア	型名: DST50 (V1.1)・両開-F3M-4方 エアタイト	DST50-11WL000A-01-B1-2306
---------	---------------	----------------------------------	---------------------------