
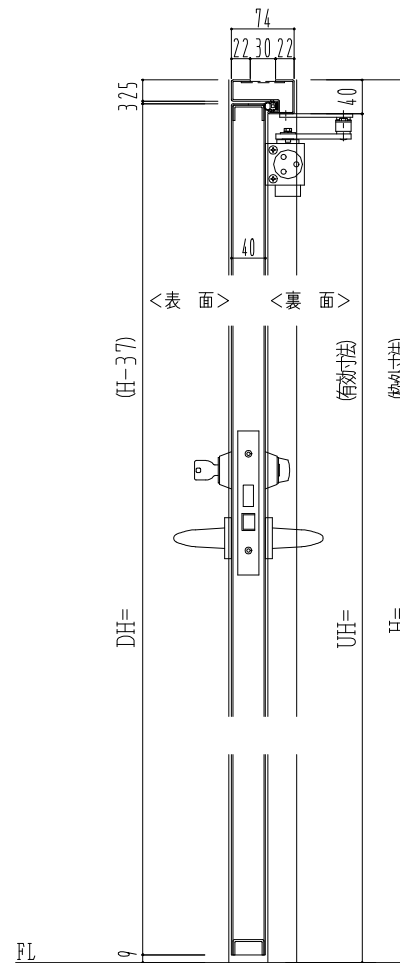
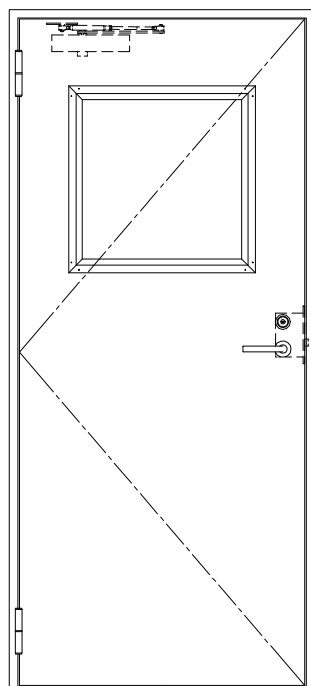


SUS枠

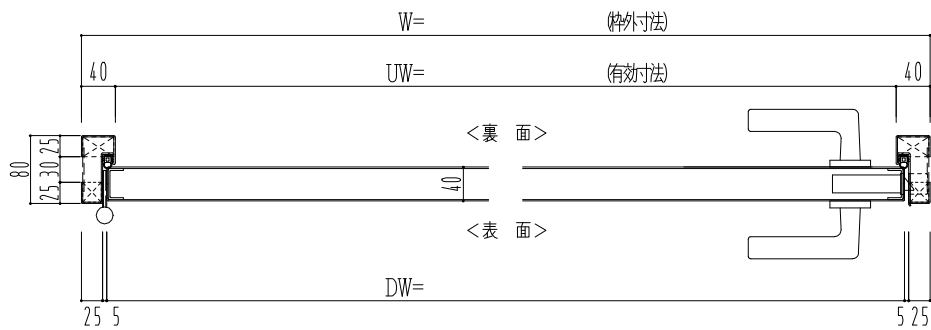

作図縮尺
正面図 1/1
水平断面図 2.5/1
垂直断面図 2.5/1

SUNWIZZ

品名： ステンレスドア

型名： DSU40 (V1.1)・片開-F0-3方 ノット

DSU40-11KLO0N0-A1-2203