
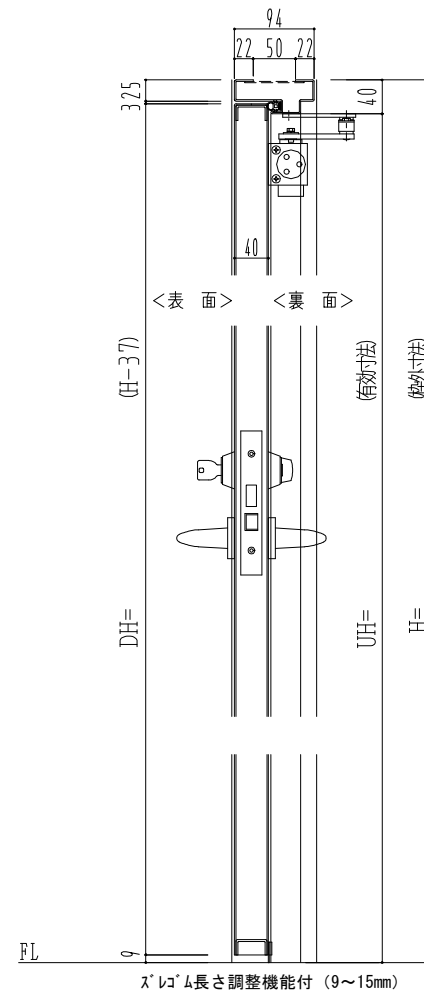
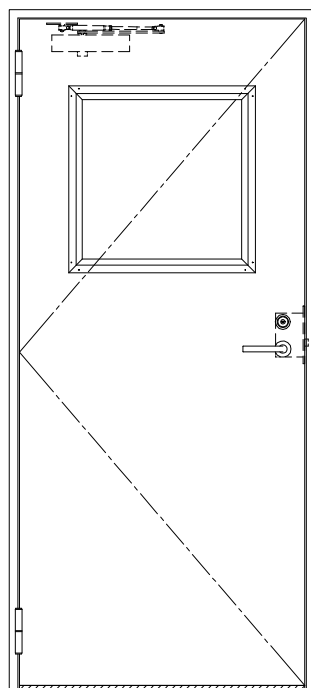


SUS枠

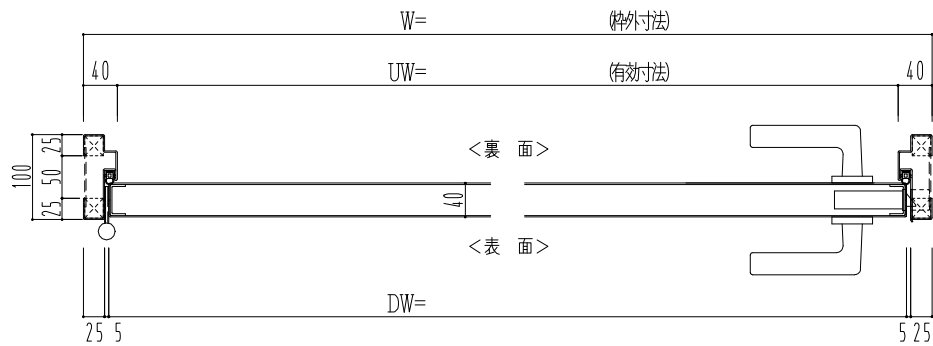

作図縮尺
正面図 1/1
水平断面図 2.5/1
垂直断面図 2.5/1

SUNWIZZ

品名: ステンレスドア

型名: DSU40 (V1.1)・片開-F0-3方 スレタイト

DSU40-11KL00Z0-B1-2203