
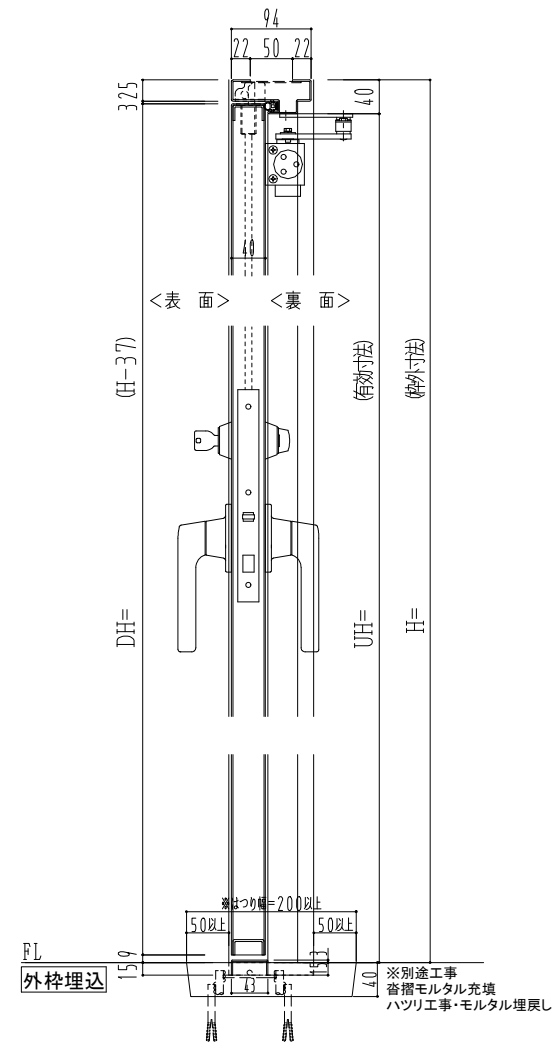
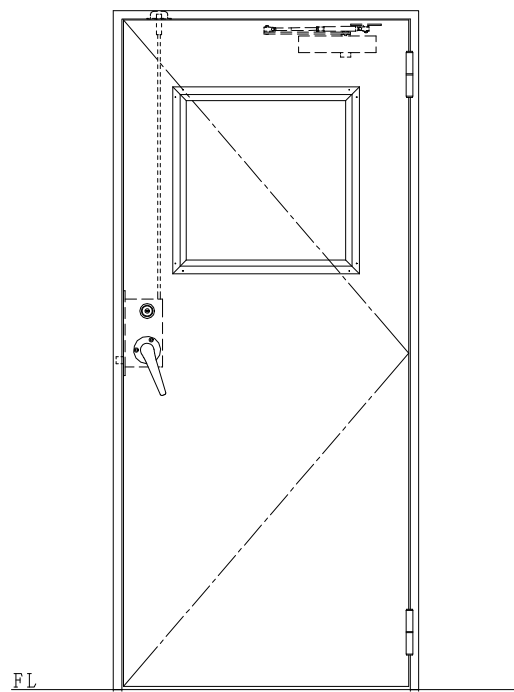


SUS枠

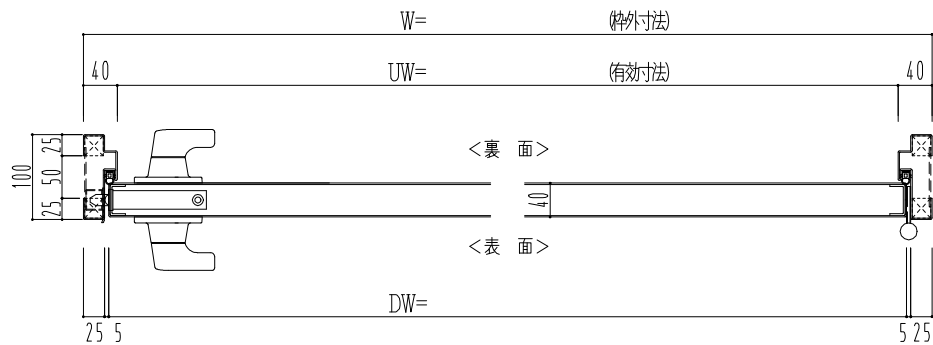

作図縮尺	
正面図	1 / 1
水平断面図	2.5 / 1
垂直断面図	2.5 / 1

FL
外枠埋込 159
※はつり幅=200以上
50以上 50以上 07
※別途工事
奋摺モルタル充填
ハツリ工事・モルタル埋戻し

SUNWIZZ	品名: ステンレスドア	型名: DSU40 (V1.1)・片開-F3M-3方 ノット付	DSU40-11KR3MN1-B1-2203
---------	-------------	---------------------------------	------------------------