
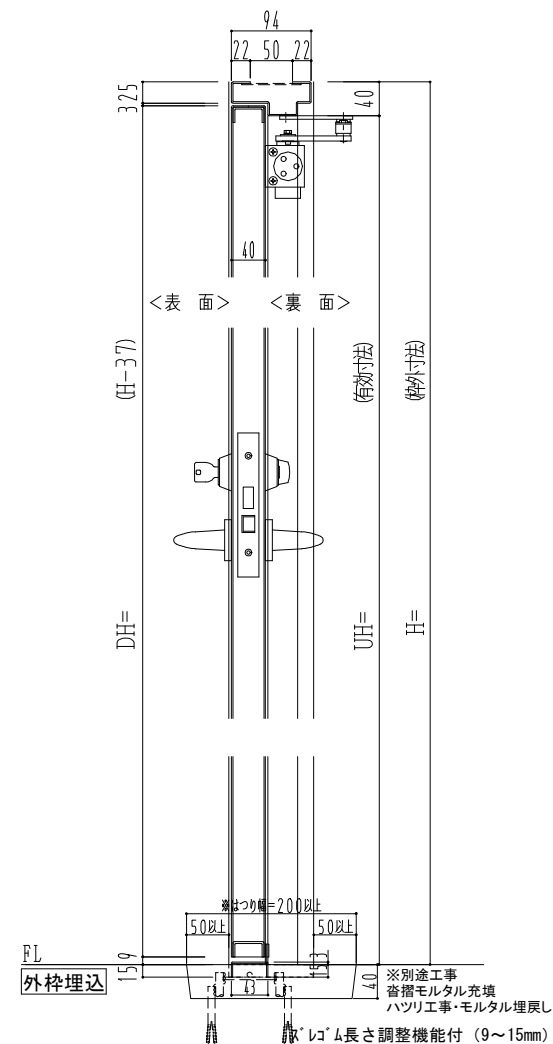
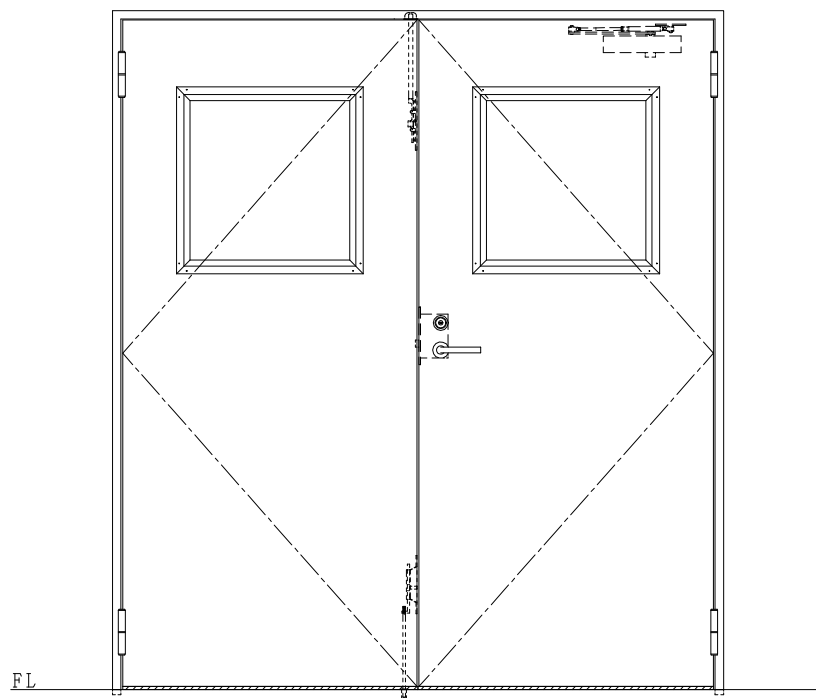


SUS枠

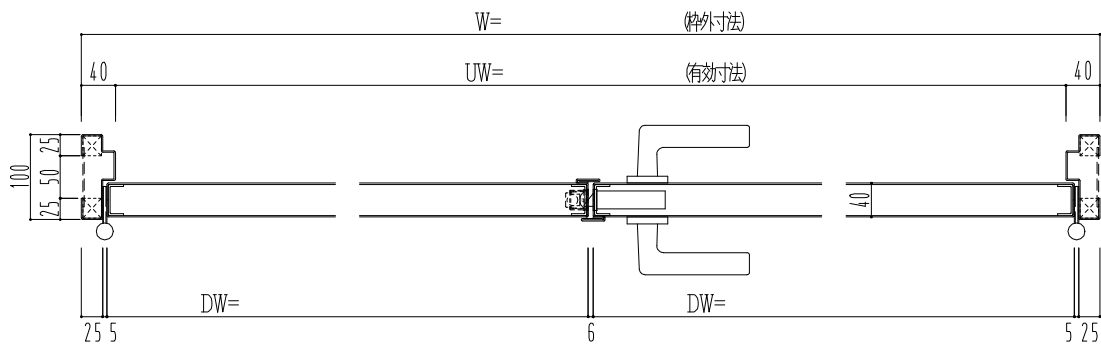

| 作図縮尺 | |
|-------|-------|
| 正面図 | 1/1 |
| 水平断面図 | 2.5/1 |
| 垂直断面図 | 2.5/1 |

| | | | |
|---------|-------------|--------------------------------|------------------------|
| SUNWIZZ | 品名: ステンレスドア | 型名: DSU40 (V1.1)・両開-F0-3方 スレイト | DSU40-11WR00Z1-B0-2203 |
|---------|-------------|--------------------------------|------------------------|