
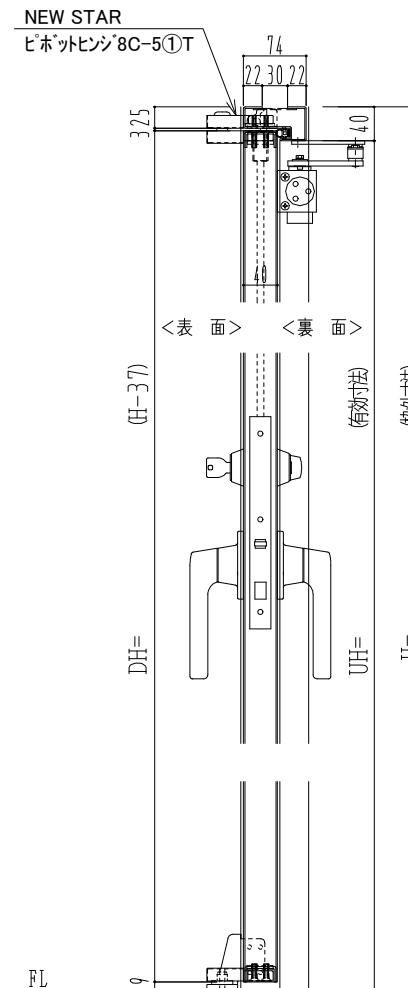
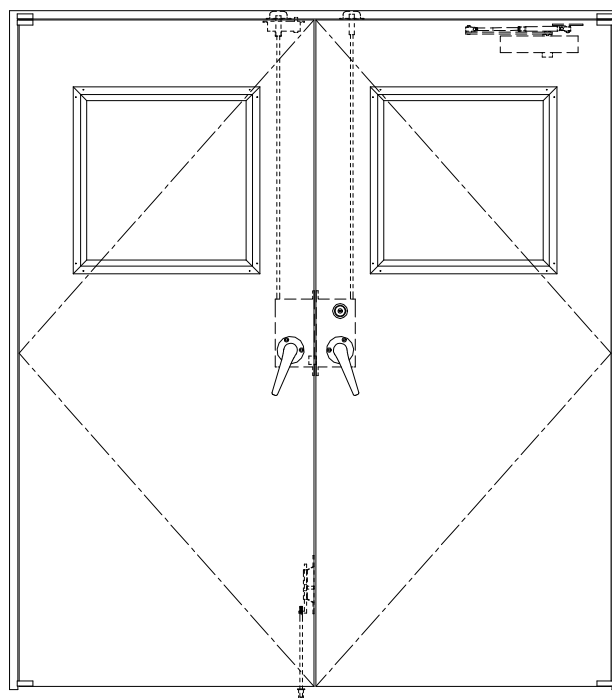


SUS枠

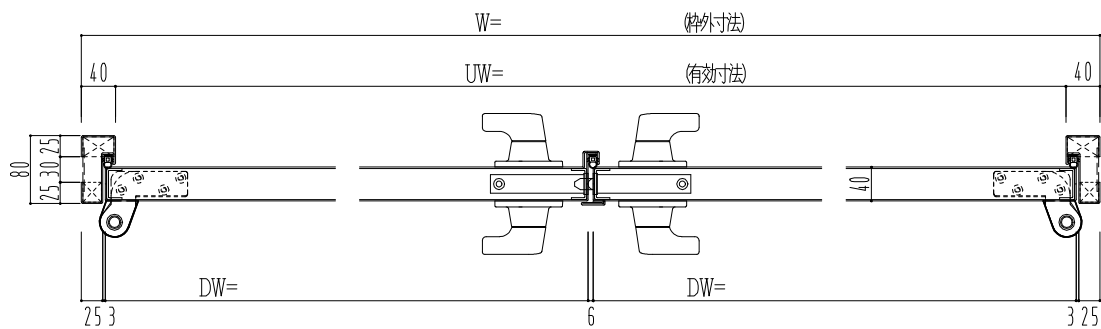

作図縮尺	
正面図	1/1
水平断面図	2.5/1
垂直断面図	2.5/1

SUNWIZZ

品名： ステンレスドア

型名： DSU40 (V1.1) ・両開-F4-3方 ノット

DSU40-11WR40N0-P-A1-2203