
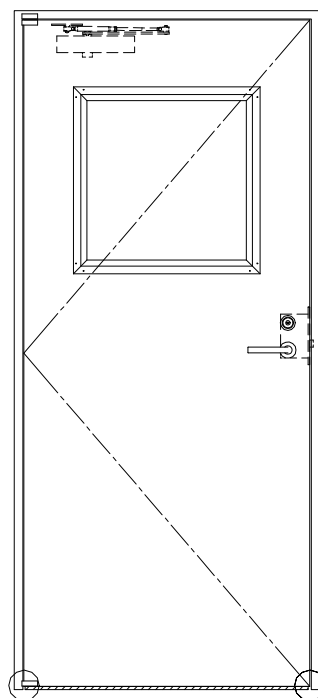
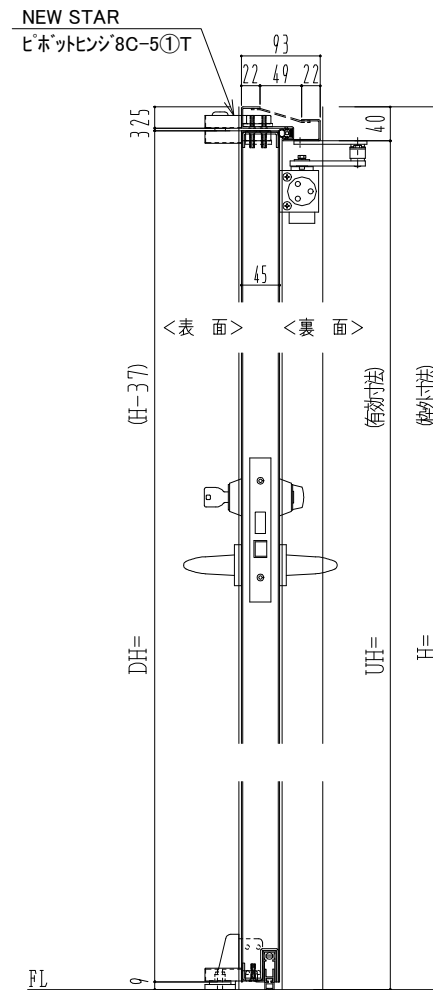


SUS枠

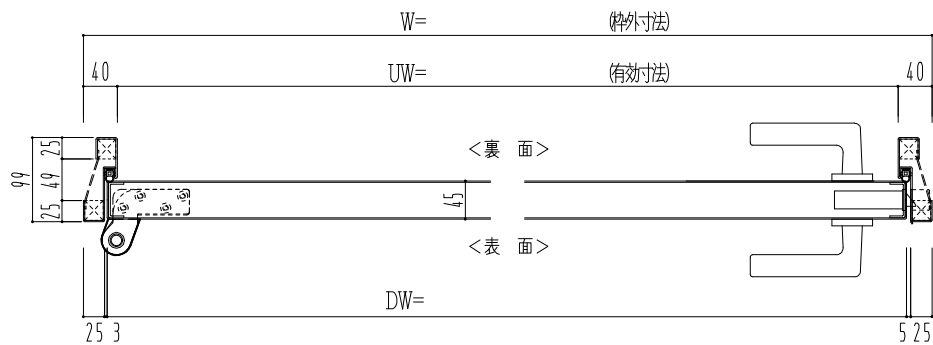

作図縮尺	
正面図	1/1
水平断面図	2.5/1
垂直断面図	2.5/1

○印の部分からは通気を遮断する事は出来ませんのでご注意下さい。

SUNWIZZ

品名： ステンレスドア

型名： DSU45 (V1.1)・片開-F0-3方 ホットタイプ

DSU45-11KL00B0-P-C1-2203