
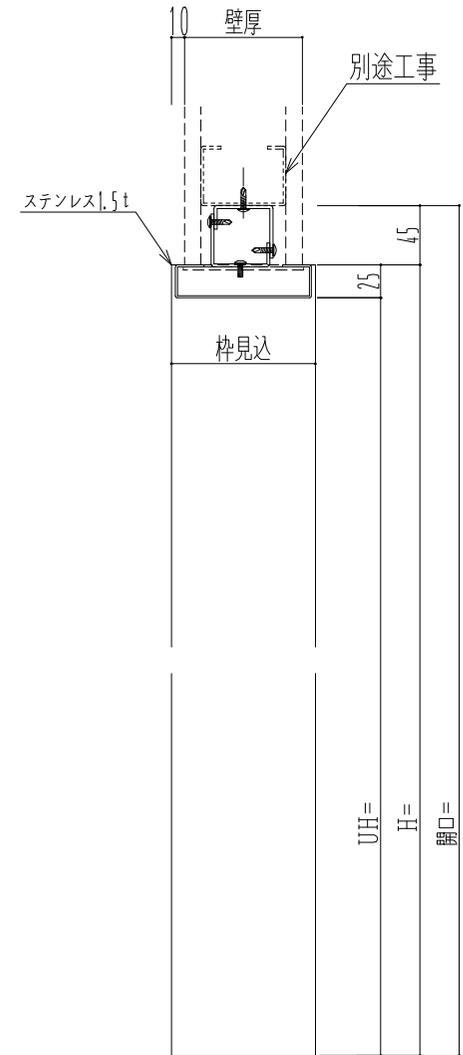
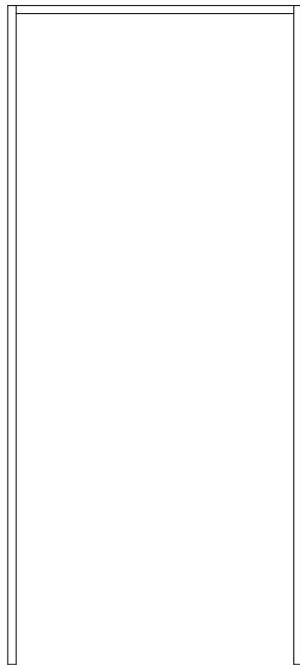


SUS枠

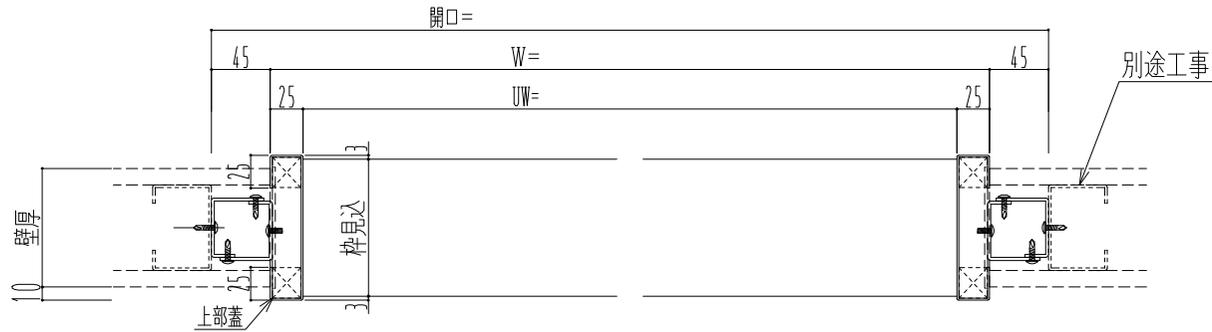

作図縮尺	
正面図	1 / 1
水平断面図	4 / 1
垂直断面図	4 / 1

SUNWIZZ

品名： 開口化粧枠

型名： 材質：ステンレス1.5t

FLM10-U002