


アルミ枠

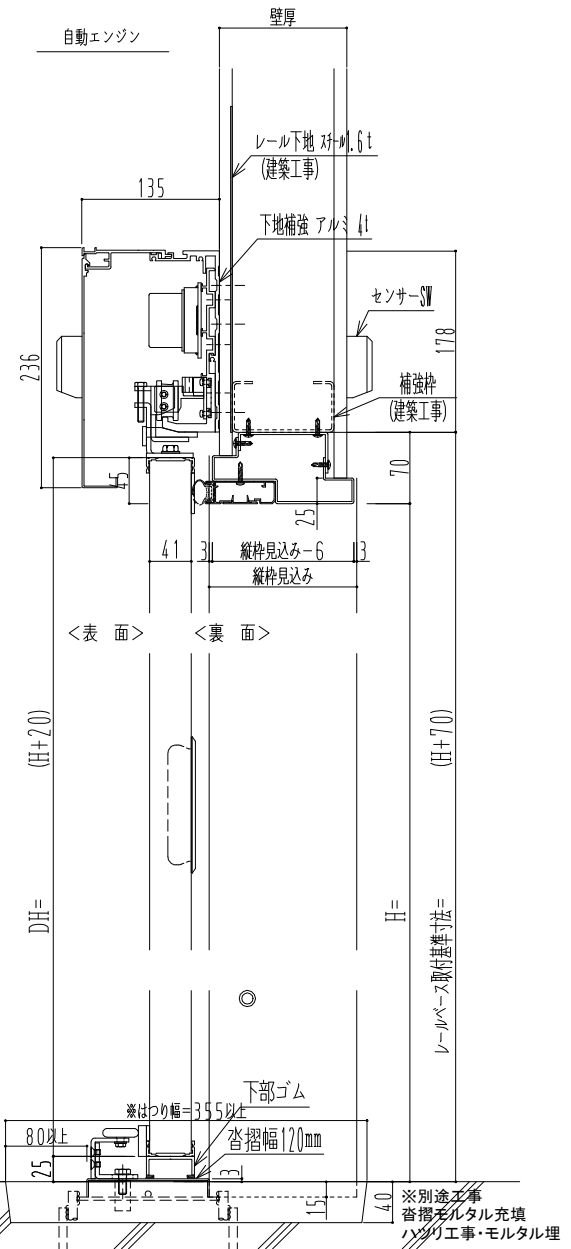

| 作図縮尺 | |
|-------|-------|
| 正面図 | 1 / 1 |
| 水平断面図 | 4 / 1 |
| 垂直断面図 | 4 / 1 |

SUNWIZZ

品名： 気密スライドドア

型名： SAR40 (V4.1) - 両引自動-3方 上部 イタイト

SAR40-41WRF3204-2404