
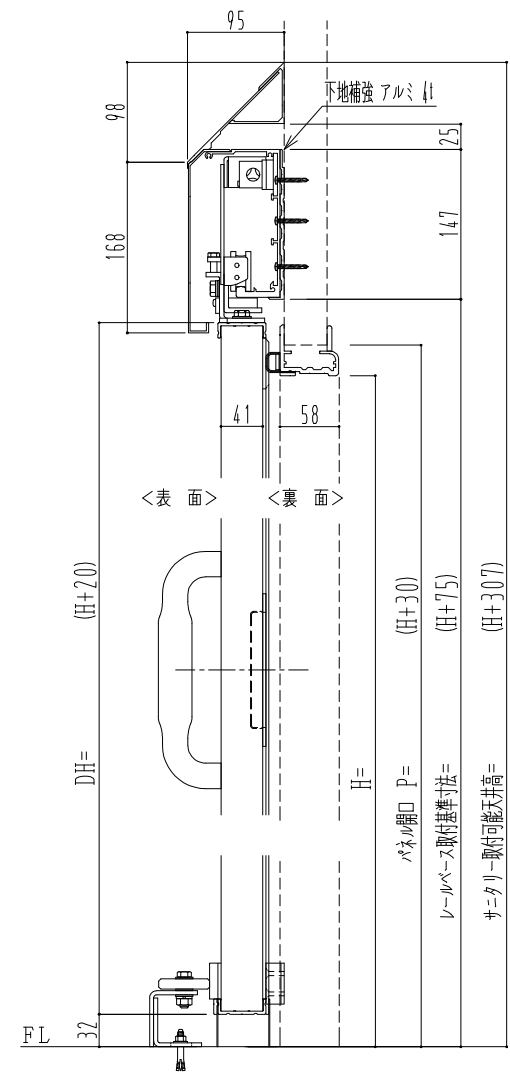
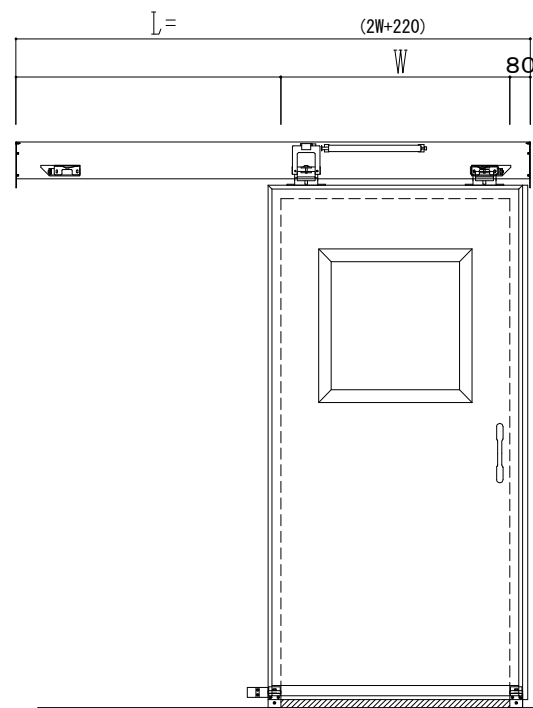


樹脂枠

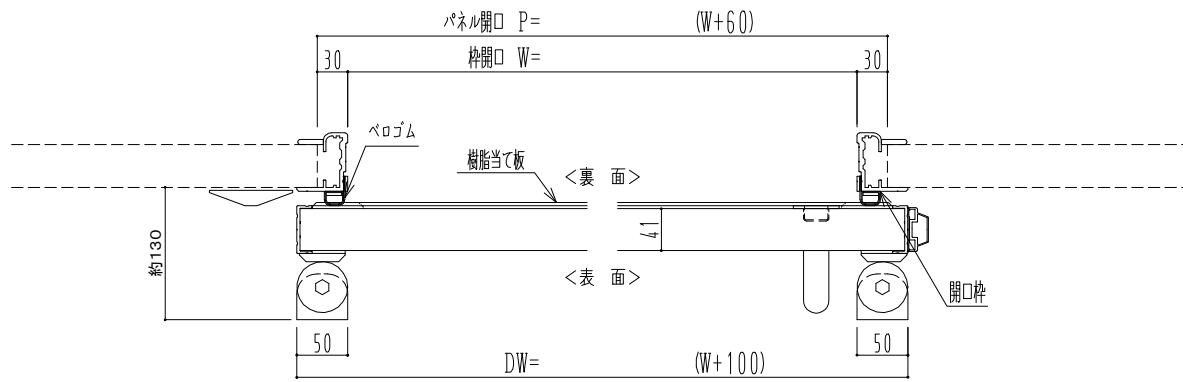

作図縮尺	
正面図	1 / 1
水平断面図	4 / 1
垂直断面図	4 / 1

SUNWIZZ

品名：断熱スライドドア

型名：SIR40(V1.7)-片引手動-3方 サニタリー

SIR40-17KLS3011-2111