



樹脂枠

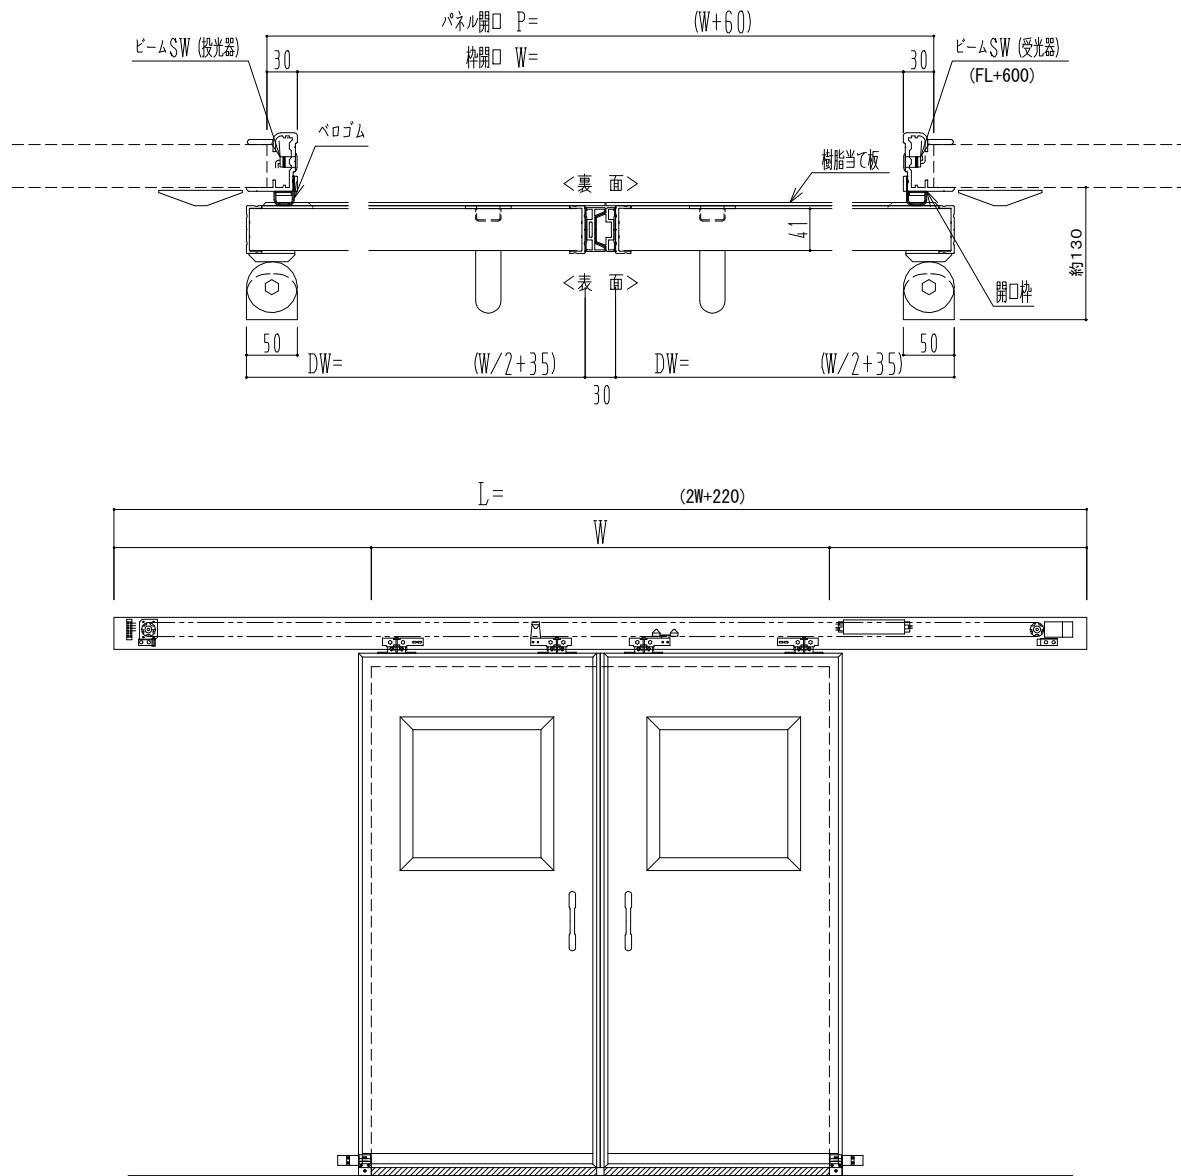

自動装置 Dream DC-5S

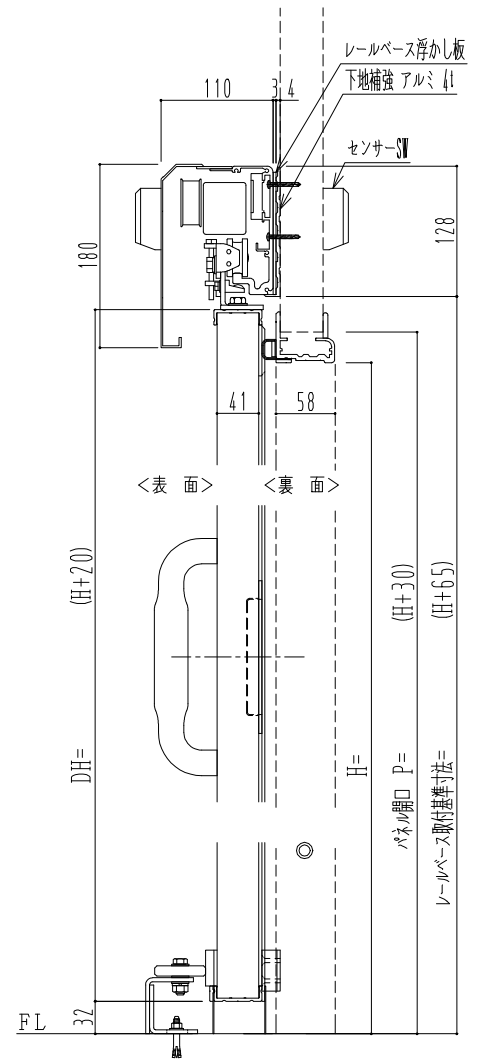

作図縮尺	
正面図	1 / 1
水平断面図	4 / 1
垂直断面図	4 / 1

SUNWIZZ	品名: 断熱スライドドア	型名: SIR40(V1.7)-両引自動-3方 上部	SIR40-17WRF3201-2111
---------	--------------	----------------------------	----------------------