
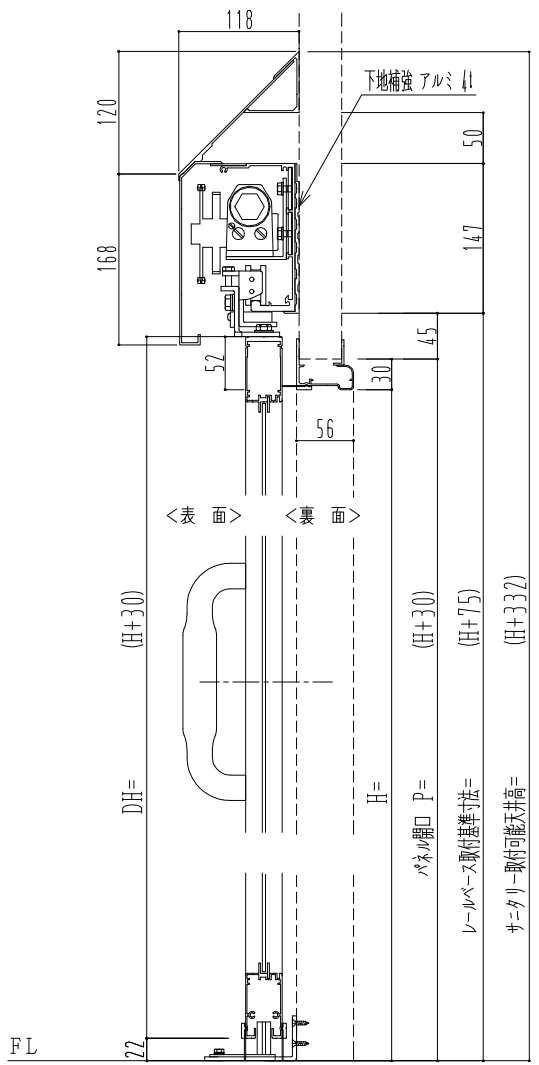
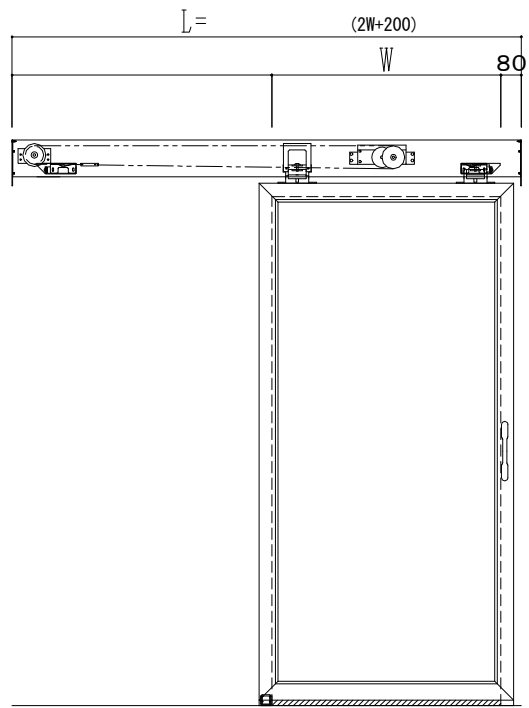


アルミ枠

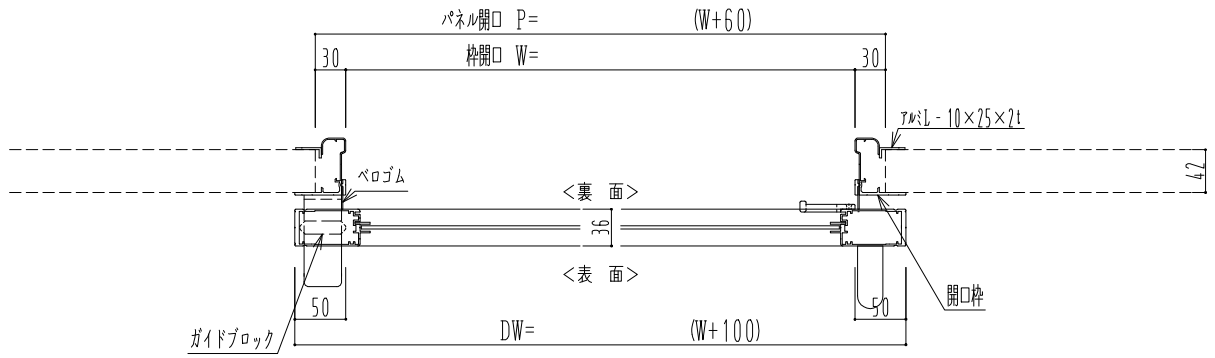

作図縮尺	
正面図	1 / 1
水平断面図	4 / 1
垂直断面図	4 / 1

<b>SUNWIZZ</b>	品名: スライドドア	型名: SK30 (V5.6) - 片引自閉-3方 サニタリー 中柵無	SK30-56KLD3001-2212
----------------	------------	-------------------------------------	---------------------