

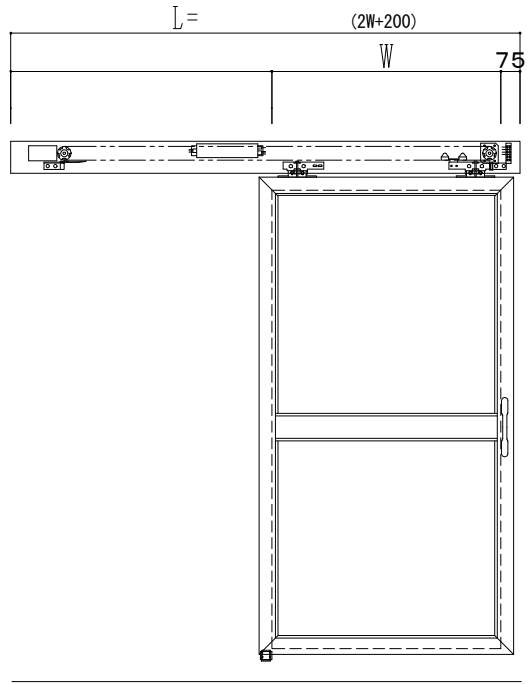


**アルミ枠**

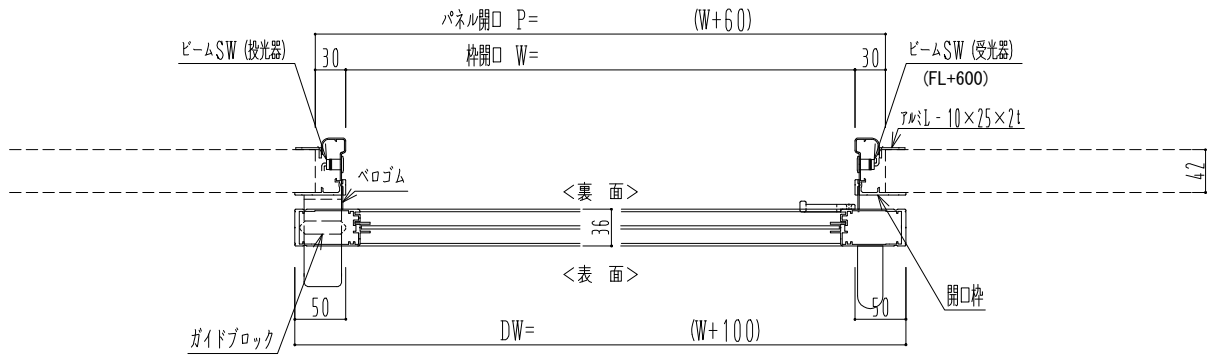

自動ドア装置 フルテック (株) DC-20F

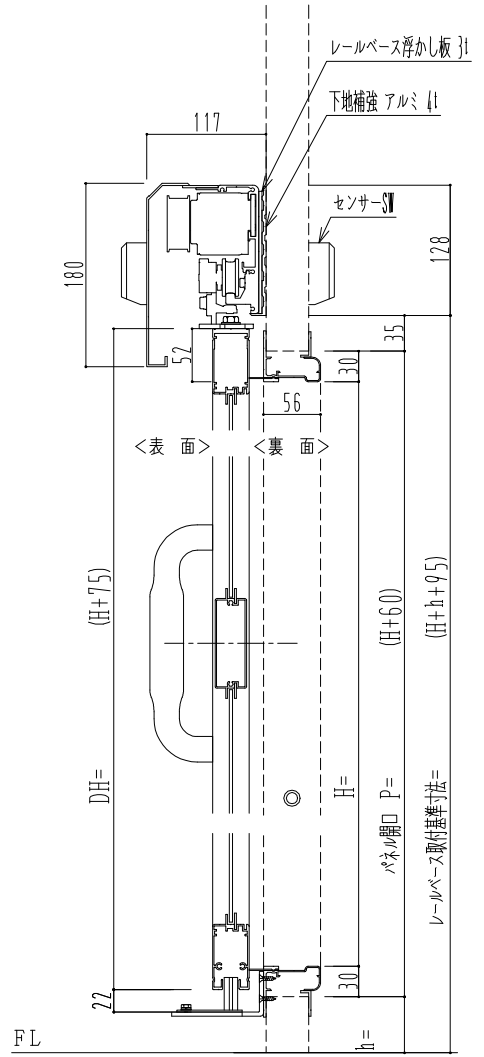

| 作図縮尺  |       |
|-------|-------|
| 正面図   | 1 / 1 |
| 水平断面図 | 4 / 1 |
| 垂直断面図 | 4 / 1 |

|                |            |                                  |                     |
|----------------|------------|----------------------------------|---------------------|
| <b>SUNWIZZ</b> | 品名: スライドドア | 型名: SK30 (V5.6) - 片引自動-4方 上部 中棧付 | SK30-56KLT4120-2212 |
|----------------|------------|----------------------------------|---------------------|