

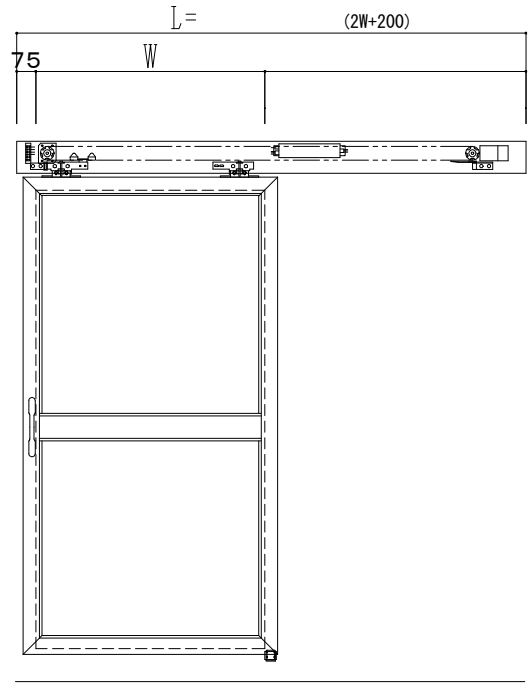


**アルミ枠**

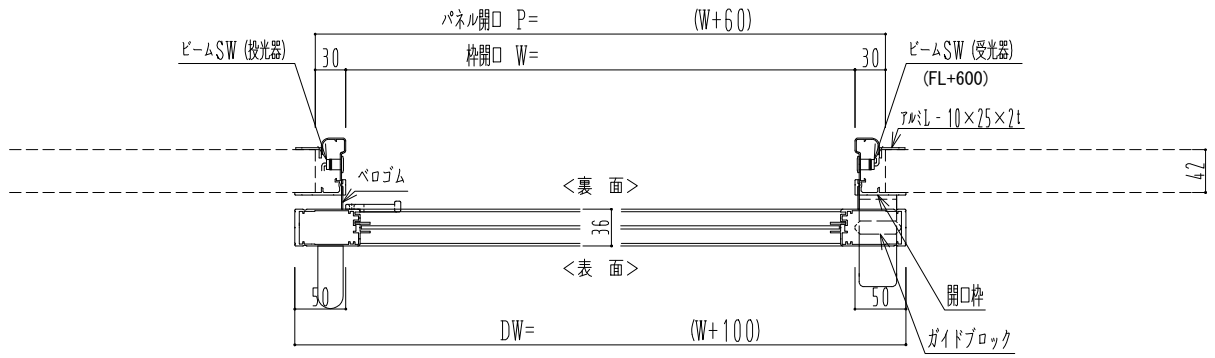

自動ドア装置 フルテック (株) DC-20F

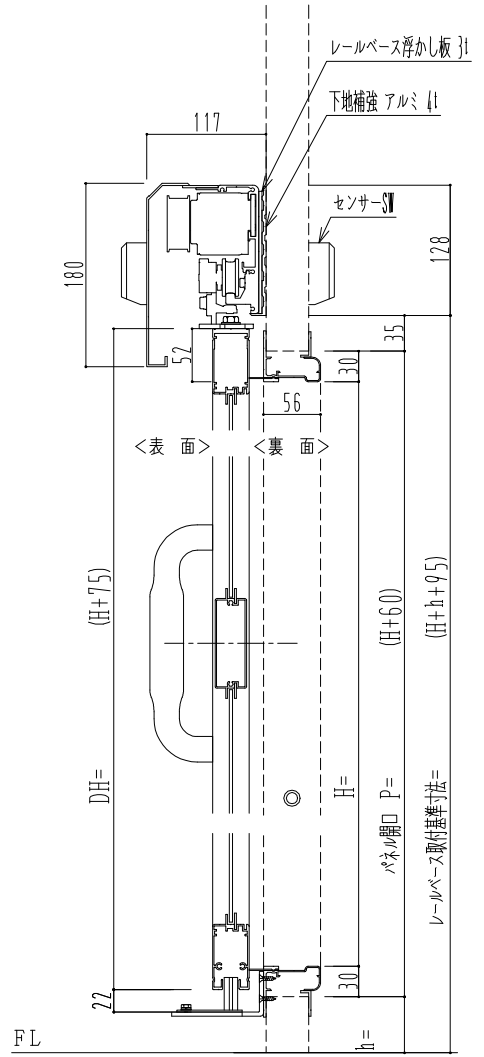

作図縮尺	
正面図	1 / 1
水平断面図	4 / 1
垂直断面図	4 / 1

<b>SUNWIZZ</b>	品名: スライドドア	型名: SK30 (V5.6) - 片引自動-4方 上部 中棧付	SK30-56KRT4120-2212
----------------	------------	----------------------------------	---------------------