

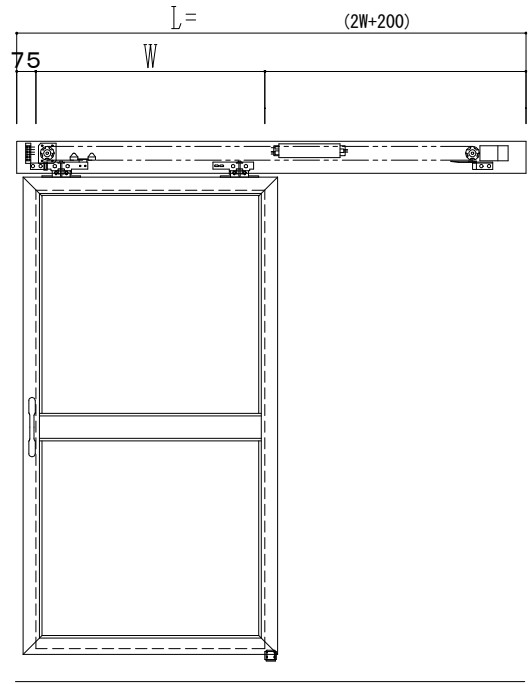


アルミ枠

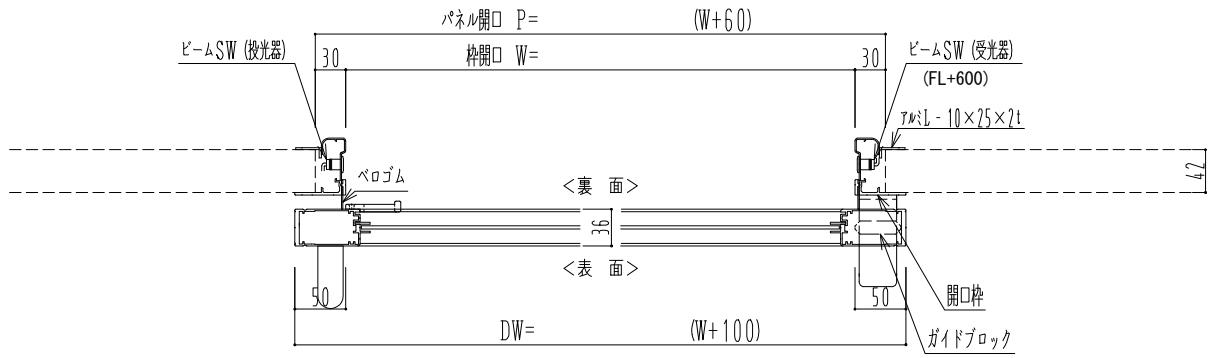

自動ドア装置 フルテック (株) DC-20F

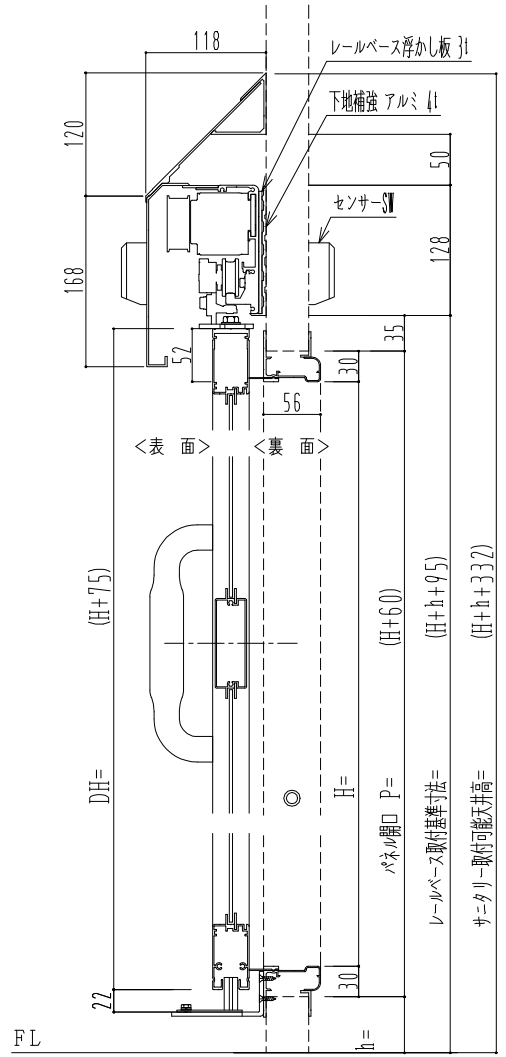

| 作図縮尺 | |
|-------|-------|
| 正面図 | 1 / 1 |
| 水平断面図 | 4 / 1 |
| 垂直断面図 | 4 / 1 |

| | | | |
|----------------|------------|--|---------------------|
| SUNWIZZ | 品名: スライドドア | 型名: SK30 (V5.6) - 片引自動-4方 上部 サニタリー 中棧付 | SK30-56KRT4121-2212 |
|----------------|------------|--|---------------------|