
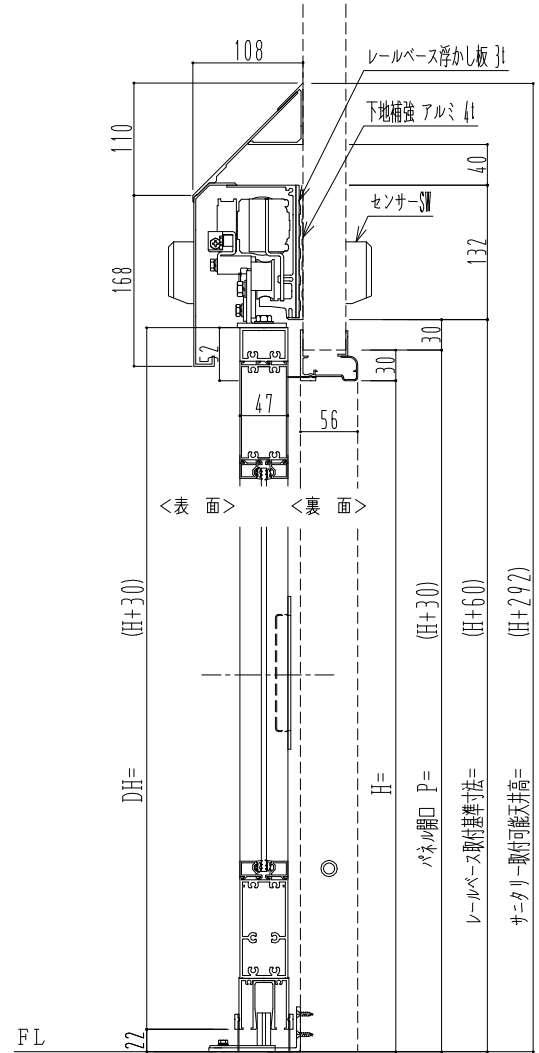
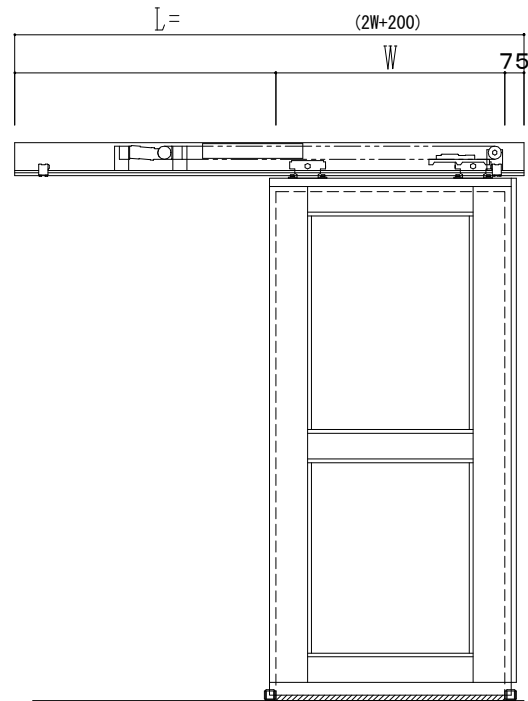


アルミ枠

自動装置 ハジダ技研 EDM18NA

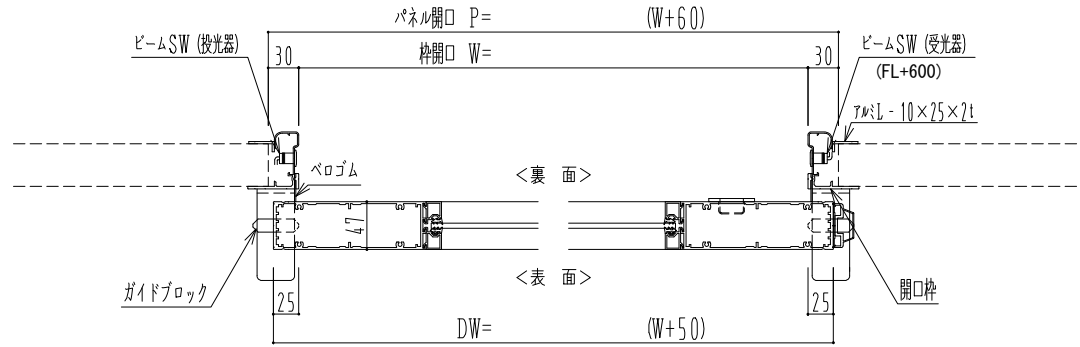

作図縮尺	
正面図	1 / 1
水平断面図	4 / 1
垂直断面図	4 / 1

SUNWIZZ

品名: スライドドア

型名: SK40 (V1.3)-片引自動-3方 上部 サニタリー 中棧付

SK40-13KLH3121-2212