

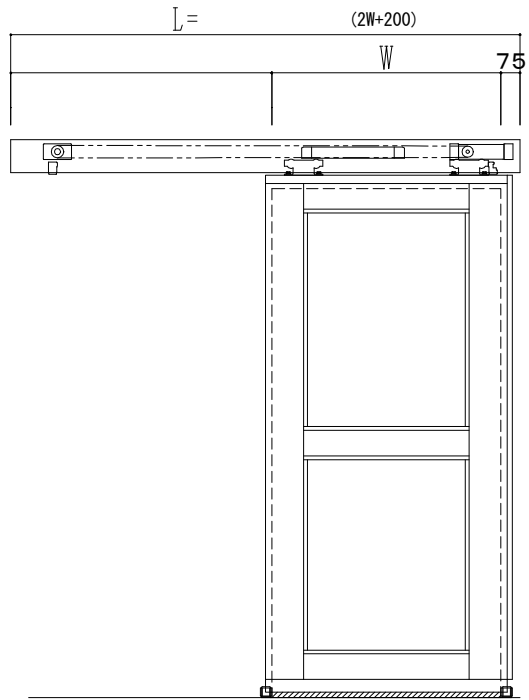


アルミ枠

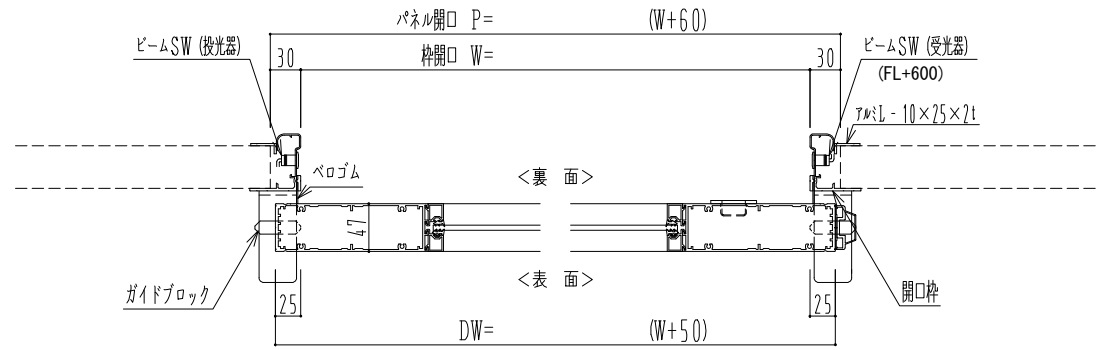

自動装置 Million M-300AR

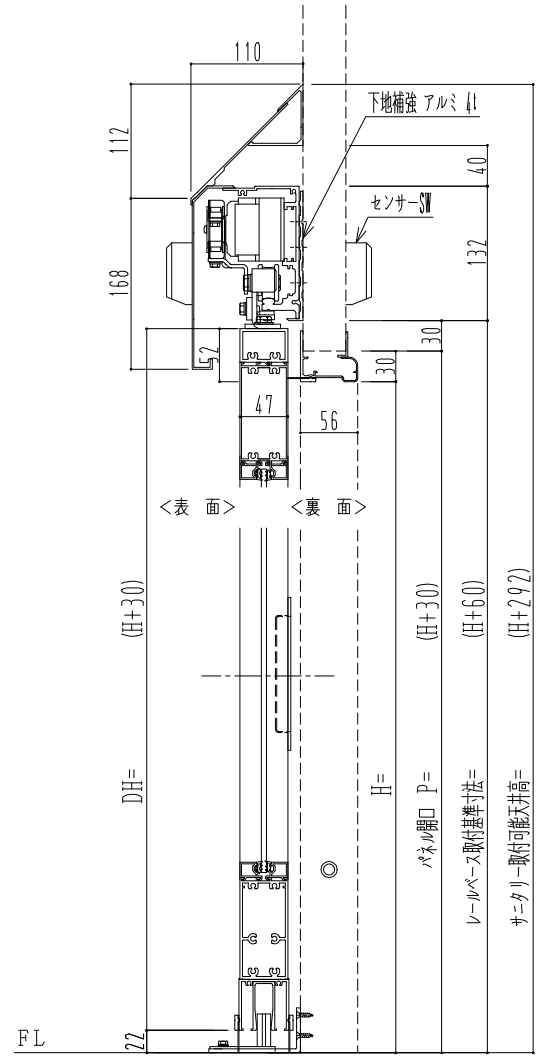

作図縮尺	
正面図	1 / 1
水平断面図	4 / 1
垂直断面図	4 / 1

SUNWIZZ	品名: スライドドア	型名: SK40(V1.3)-片引自動-3方 上部 サニタリー 中棧付	SK40-13KLM3121-2212
---------	------------	-------------------------------------	---------------------