
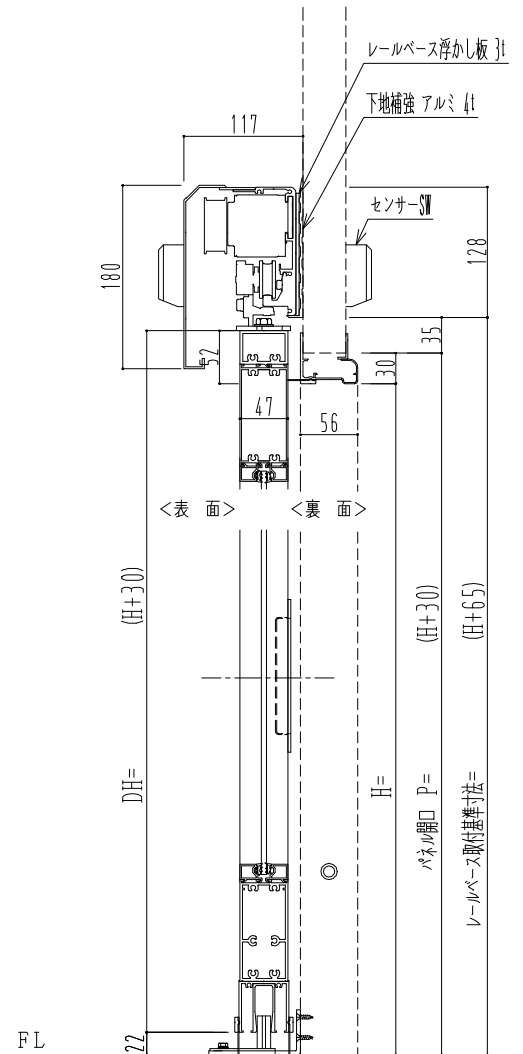
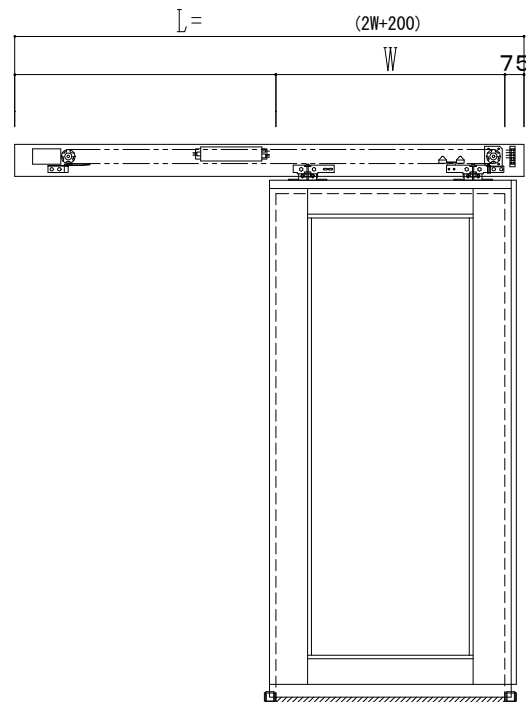


アルミ枠

自動ドア装置 フルテック(株)DC-20F

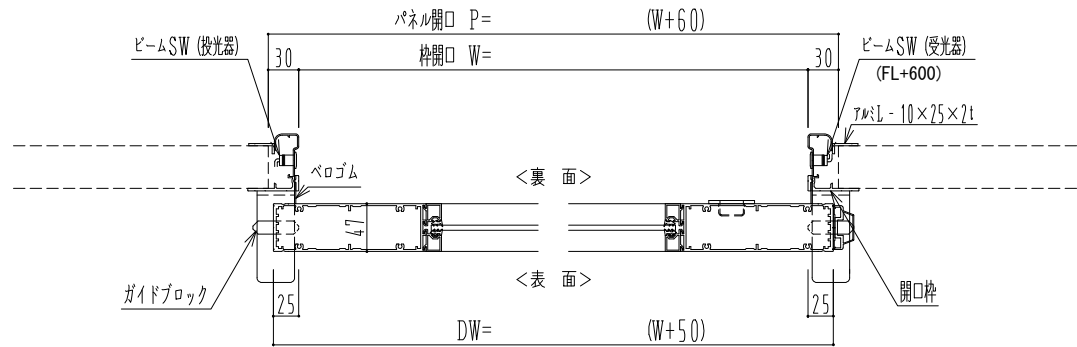

作図縮尺	
正面図	1 / 1
水平断面図	4 / 1
垂直断面図	4 / 1

SUNWIZZ

品名: スライドドア

型名: SK40 (V1.3)-片引自動-3方 上部 中棧無

SK40-13KL3020-2212