
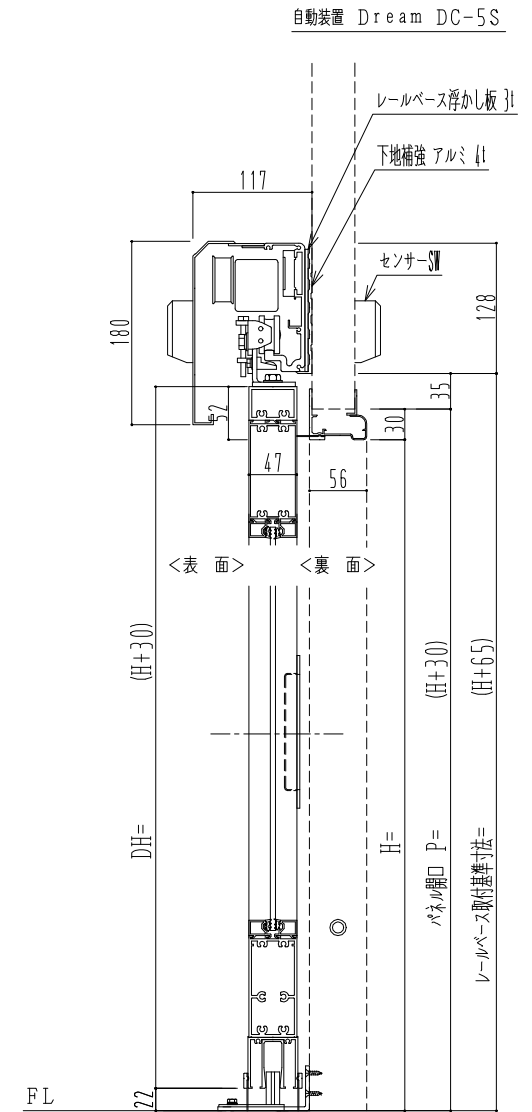
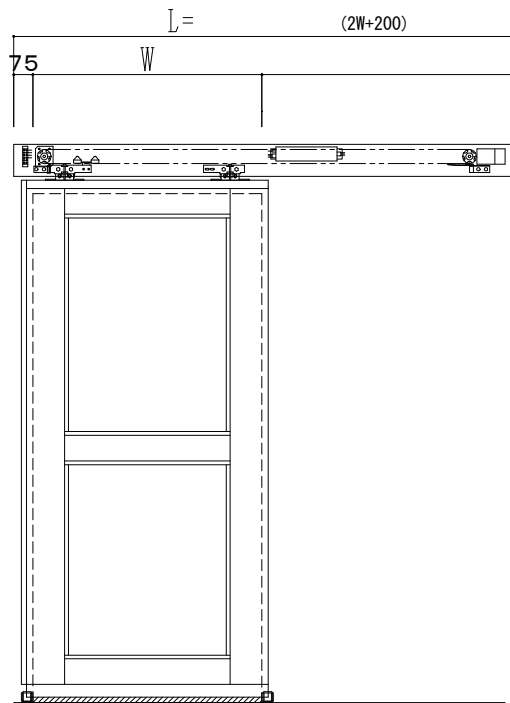


アルミ枠

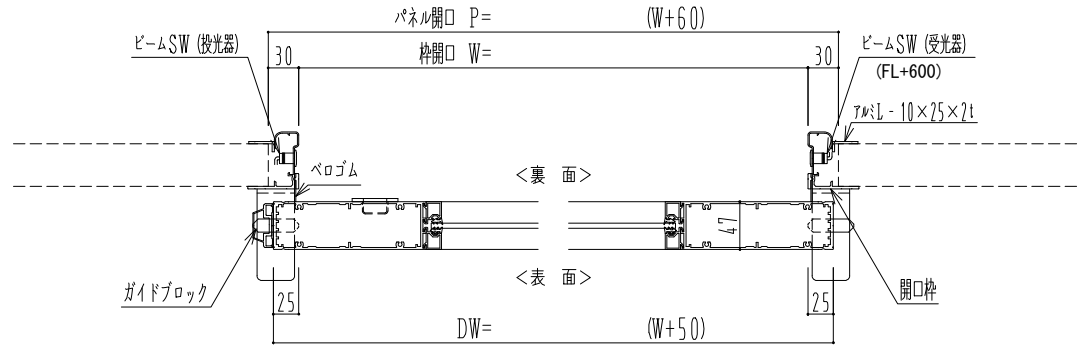

作図縮尺	
正面図	1 / 1
水平断面図	4 / 1
垂直断面図	4 / 1

<p>SUNWIZZ</p>	<p>品名: スライドドア</p>	<p>型名: SK40 (V1.3)-片引自動-3方 上部 中棧付</p>	<p>SK40-13KRF3120-2212</p>
----------------	-------------------	---------------------------------------	----------------------------