

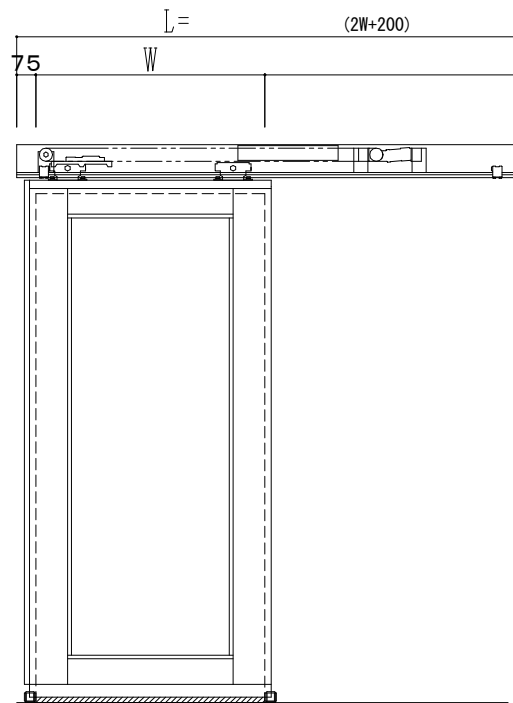


アルミ枠

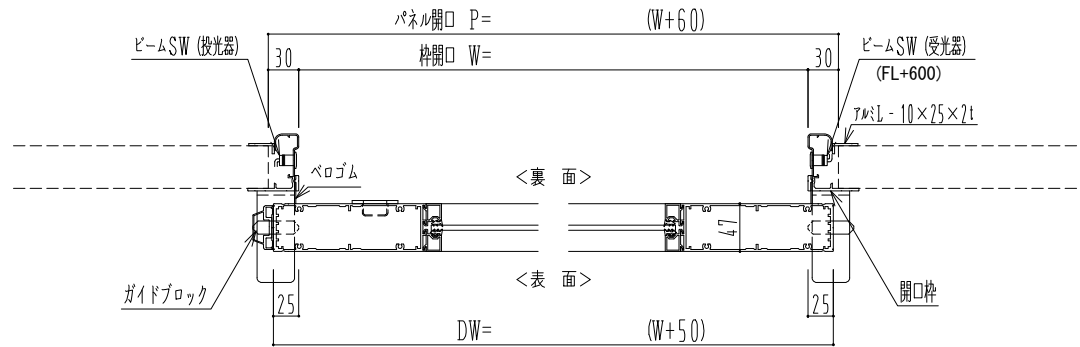

自動装置 ハシダ技研 EDM18NA

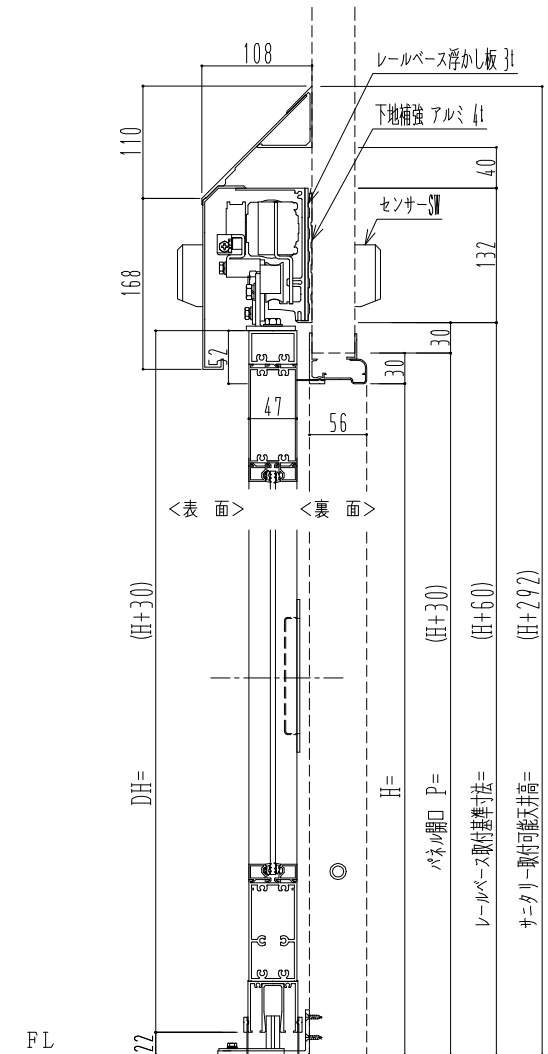

作図縮尺	
正面図	1 / 1
水平断面図	4 / 1
垂直断面図	4 / 1

SUNWIZZ

品名: スライドドア

型名: SK40 (V1.3)-片引自動-3方 上部 サ-タリ- 中棧無

SK40-13KRH3021-2212