


自動装置 Million M-300AR

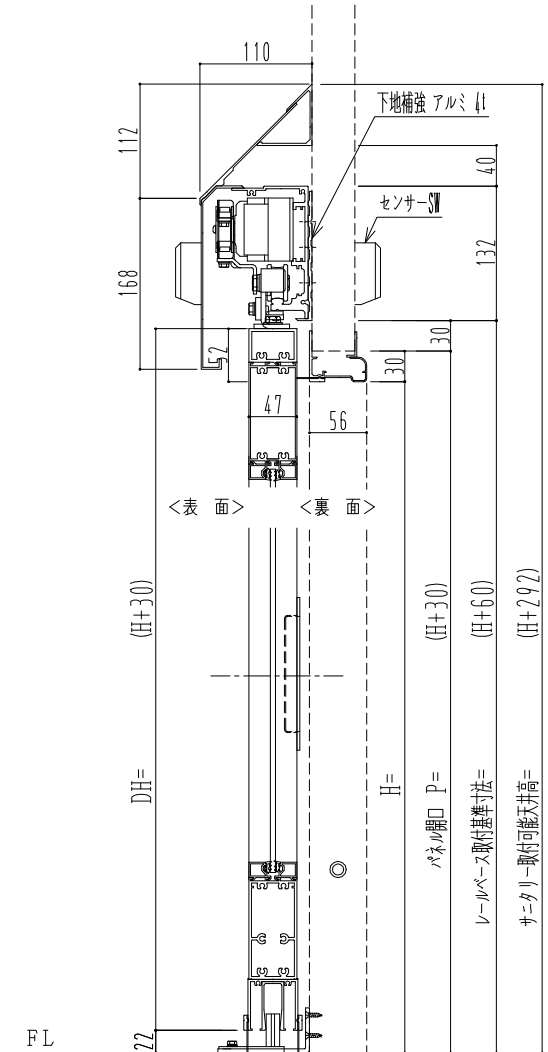

作図縮尺	
正面図	1 / 1
水平断面図	5 / 1
垂直断面図	5 / 1

<p><b>SUNWIZZ</b></p>	<p>品名: スライドドア</p>	<p>型名: SK40 (V1.3) - 片引自動-3方 上部 サ-タリ- 中棧 2本</p>	<p>SK40-13KRM3221-2212</p>
-----------------------	-------------------	---	----------------------------