
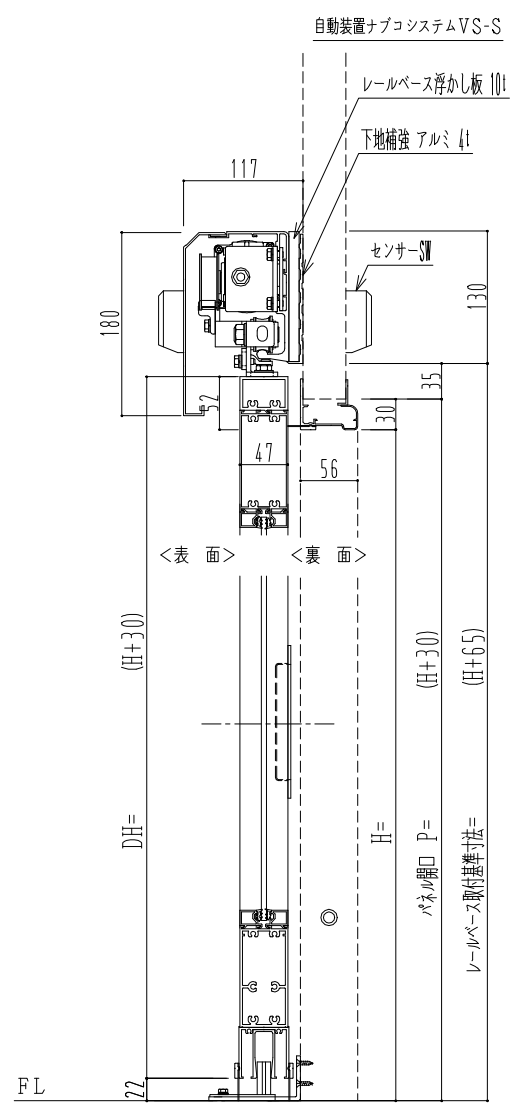
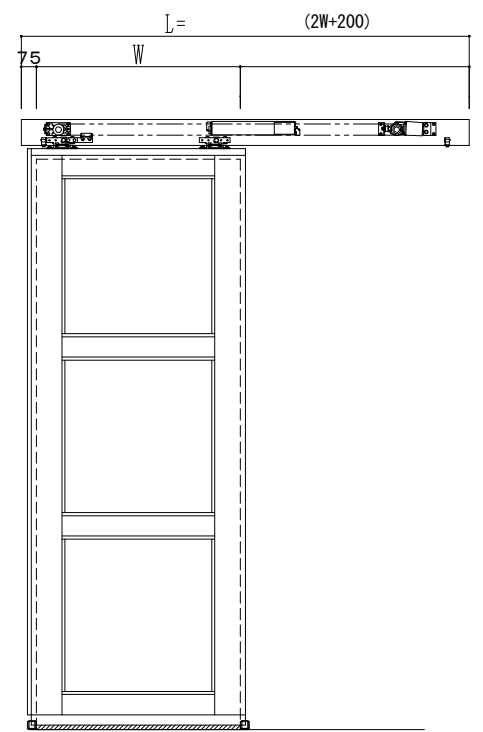


アルミ枠

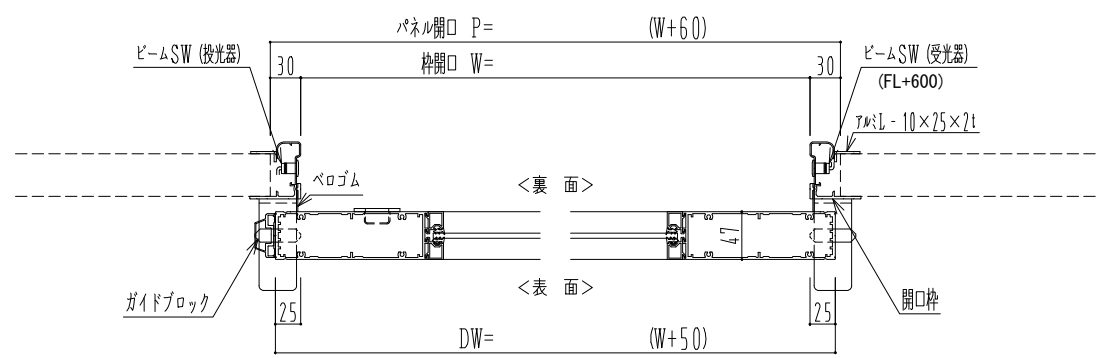

作図縮尺	
正面図	1 / 1
水平断面図	5 / 1
垂直断面図	5 / 1

SUNWIZZ	品名: スライドドア	型名: SK40 (V1.3) - 片引自動-3方 上部 中棧2本	SK40-13KR3220-2212
----------------	------------	-----------------------------------	--------------------