



アルミ枠

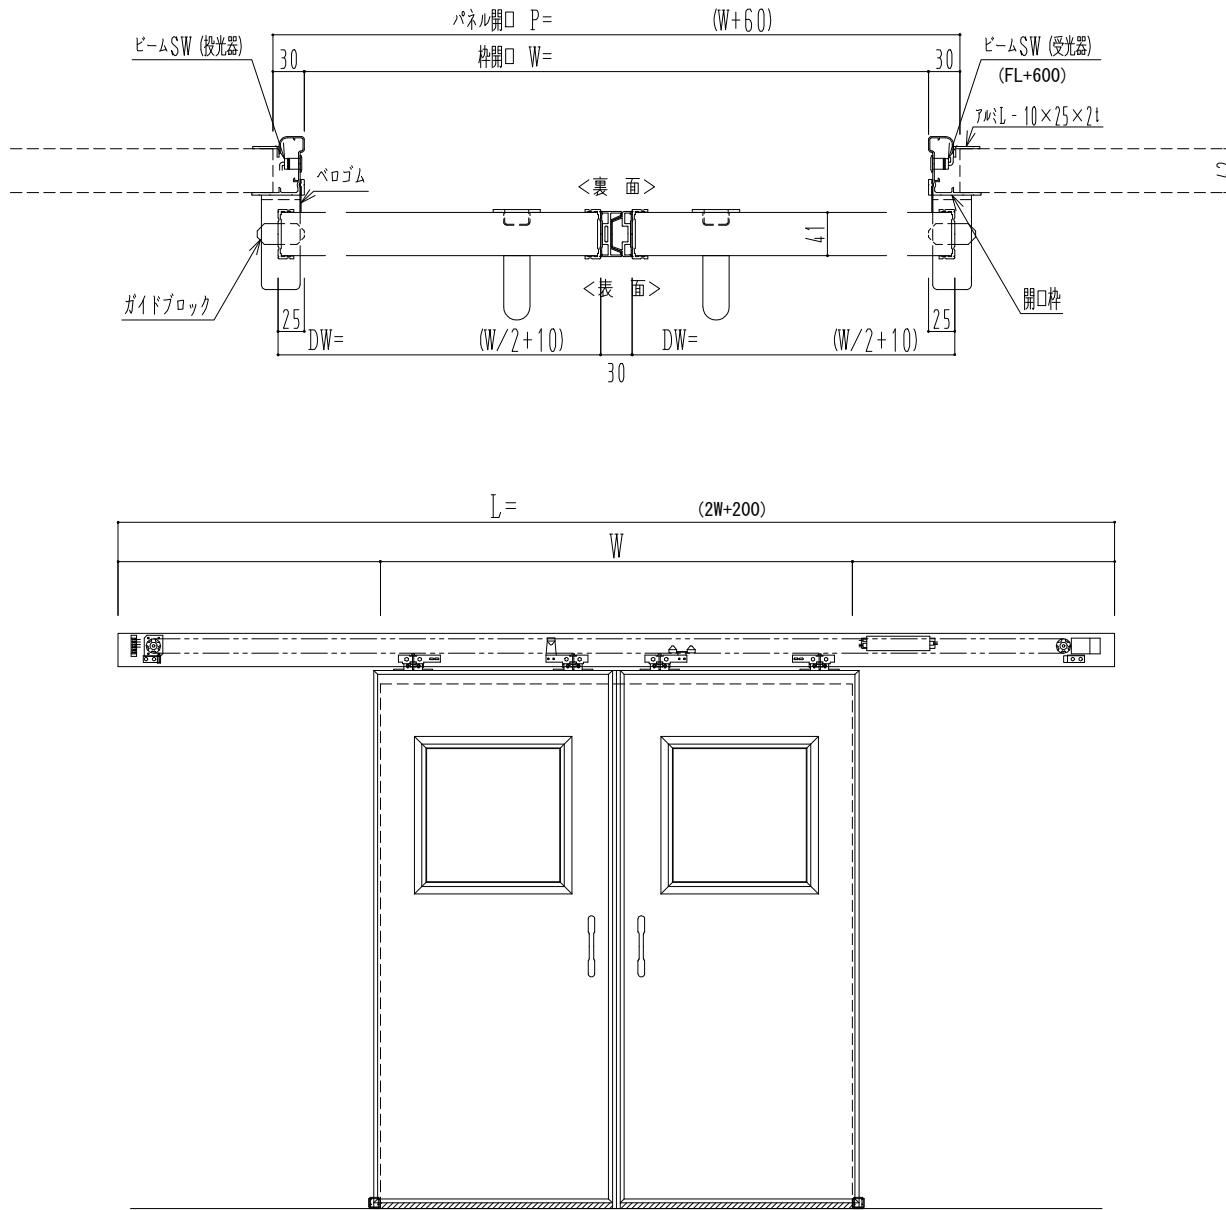

自動ドア装置 フルテック (株) DC-20F

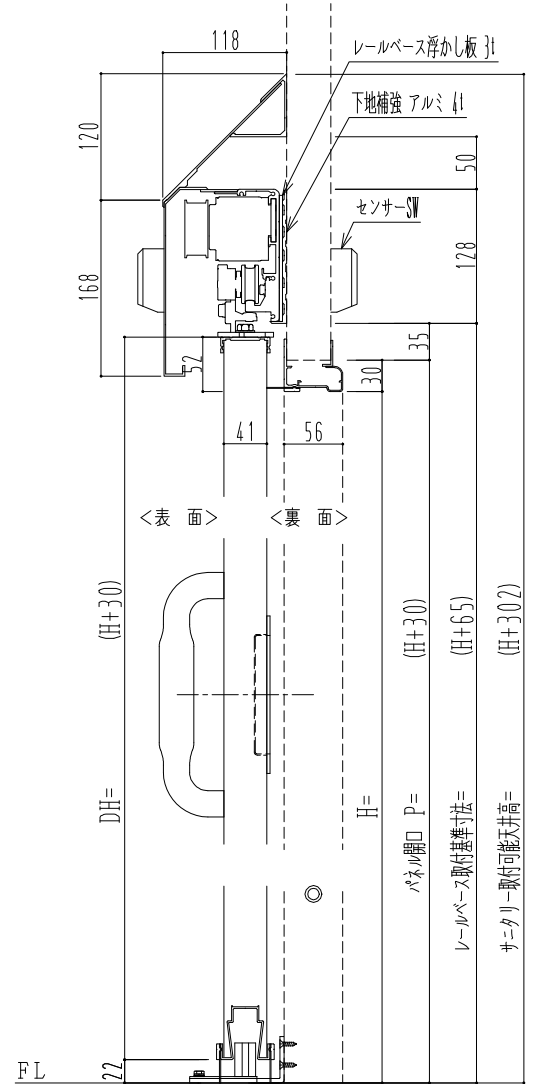

| 作図縮尺 | |
|-------|-------|
| 正面図 | 1 / 1 |
| 水平断面図 | 4 / 1 |
| 垂直断面図 | 4 / 1 |

SUNWIZZ

品名: スライドドア

型名: SR40 (V6.3)-両引自動-3方 上部 サニタリー

SR40-63WRT321-2212