
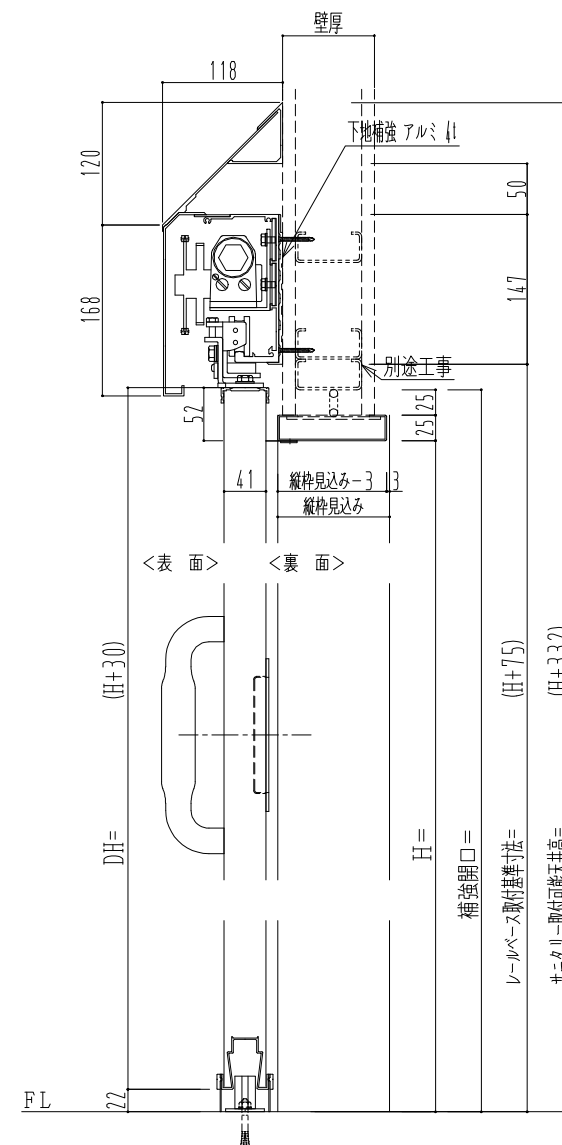
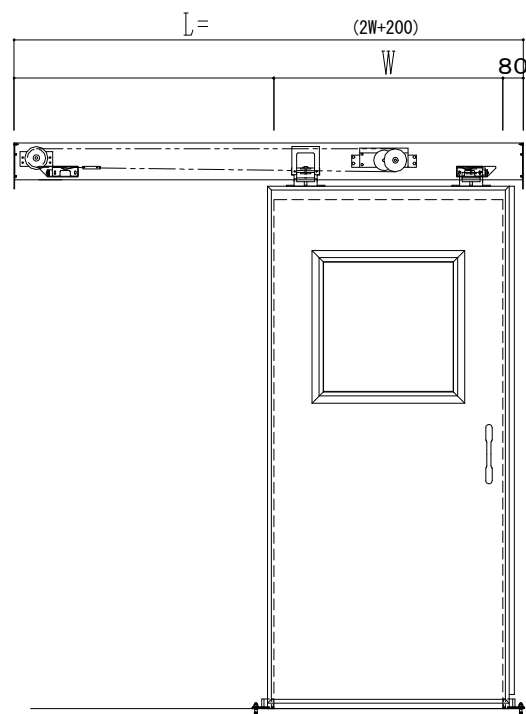


スチール開口枠

アルミ縁枠

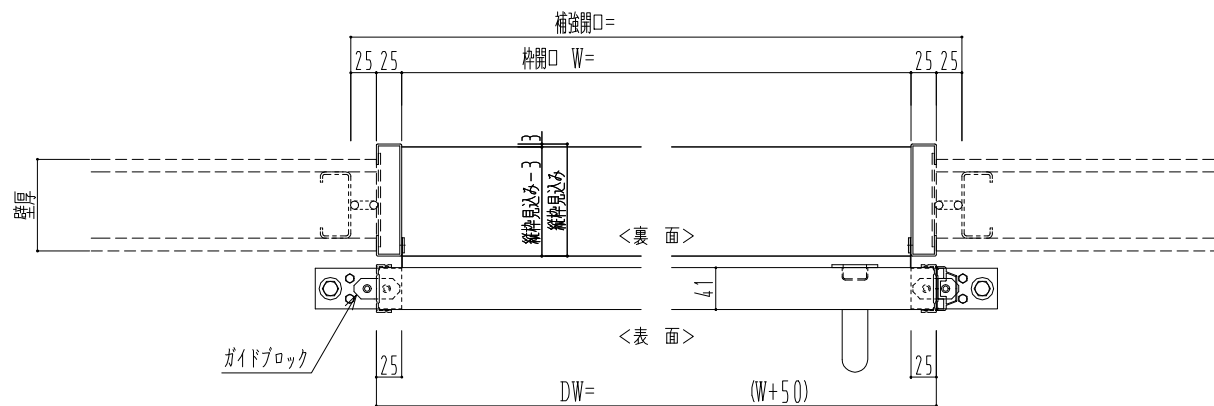

作図縮尺	
正面図	1 / 1
水平断面図	4 / 1
垂直断面図	4 / 1

SUNWIZZ

品名: スライドドア

型名: SSR40 (V2.0) -片引自閉-3方 サニタリー

SSR40-20KLD3T001-2201