
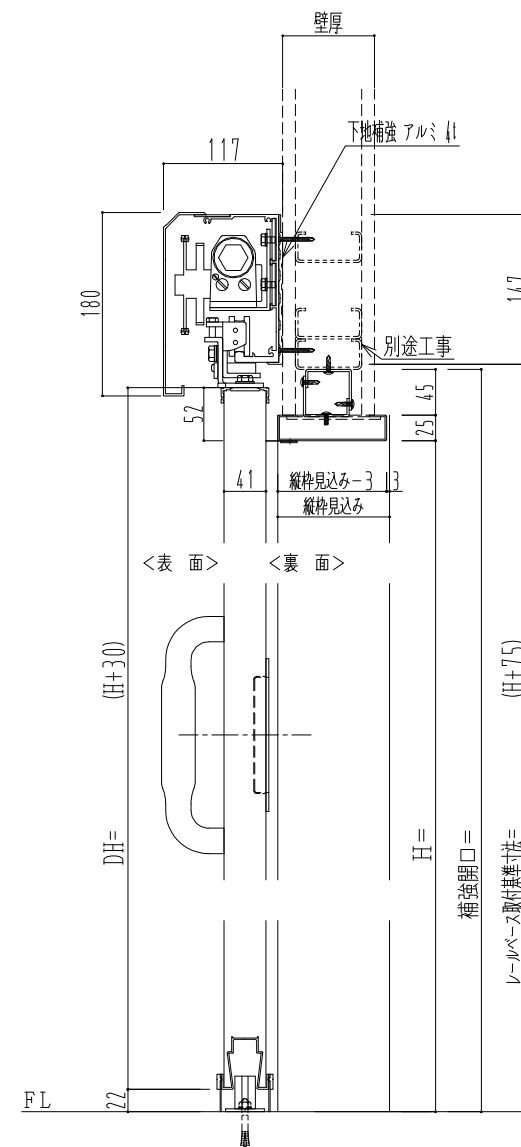
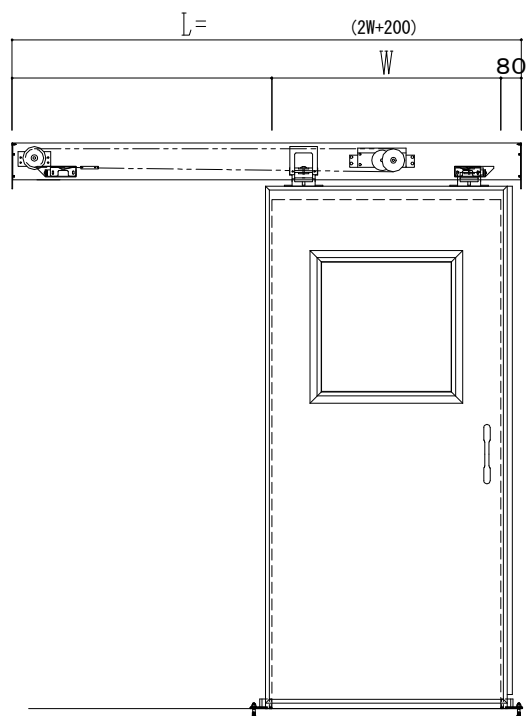


スチール開口枠  
アルミ縁枠

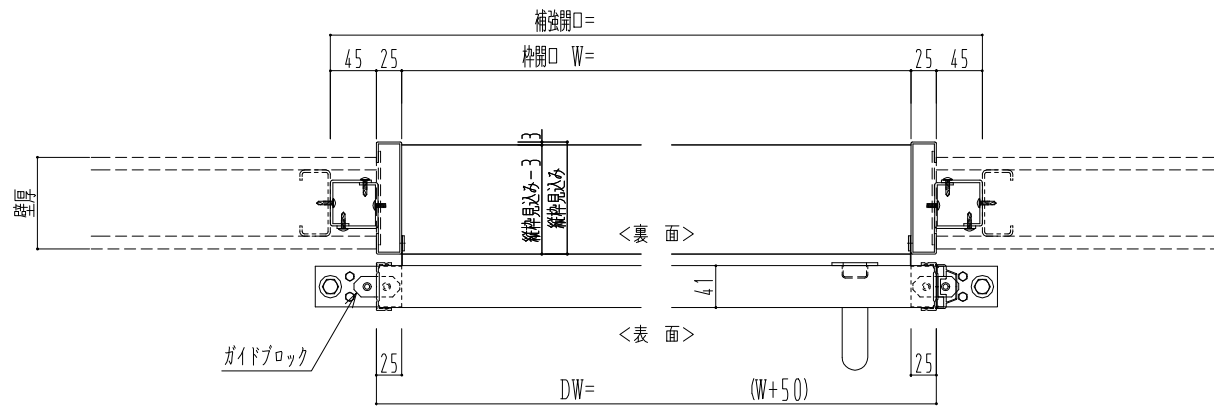

作図縮尺	
正面図	1 / 1
水平断面図	4 / 1
垂直断面図	4 / 1

SUNWIZZ	品名: スライドドア	型名: SSR40 (V2.0) -片引自閉-3方	SSR40-20KLD3TN00-2201
---------	------------	---------------------------	-----------------------