
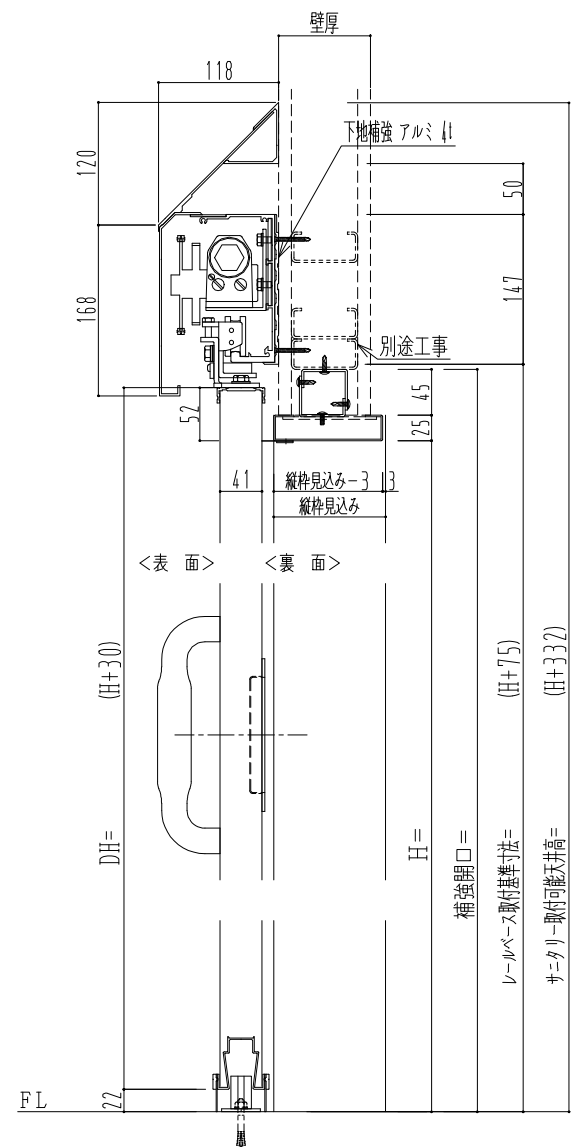
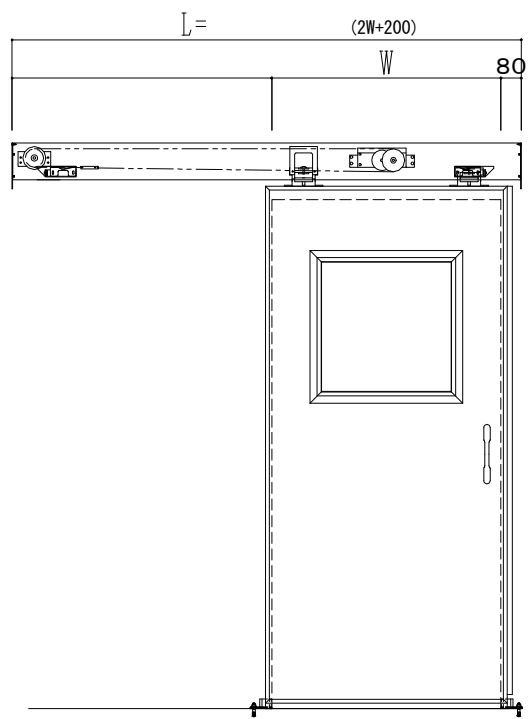


スチール開口枠  
アルミ縁枠

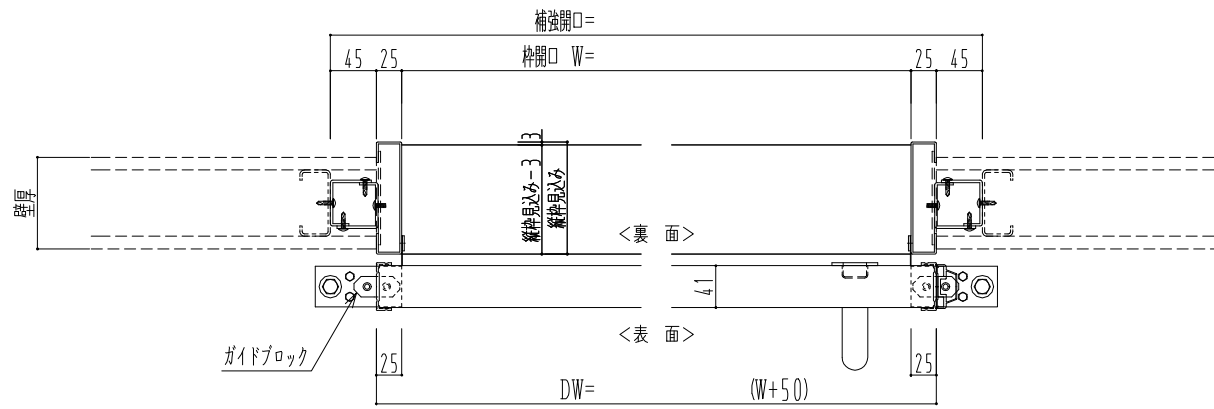

作図縮尺	
正面図	1 / 1
水平断面図	4 / 1
垂直断面図	4 / 1

SUNWIZZ 品名: スライドドア 型名: SSR40 (V2.0)-片引自閉-3方 サニタリー SSR40-20KLD3TN01-2201