
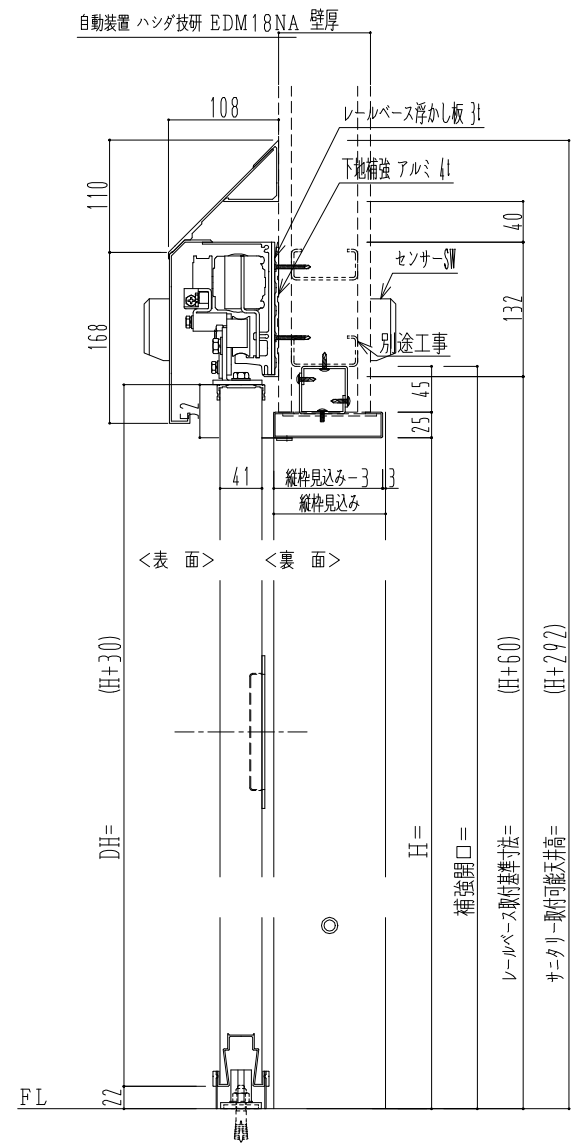
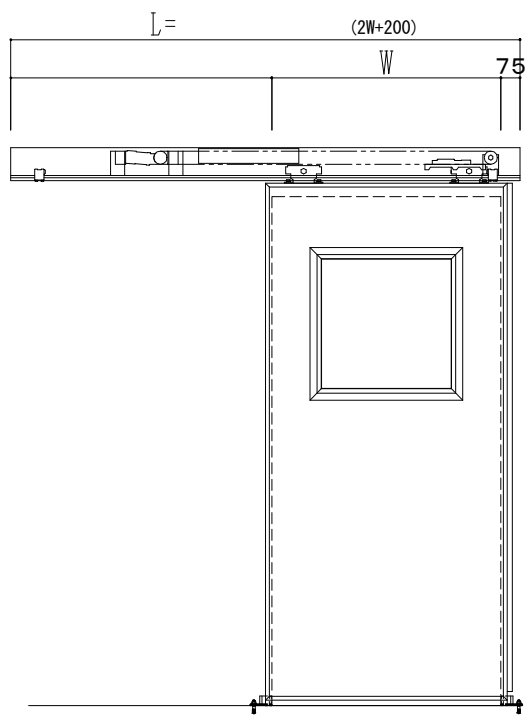


SUS開口枠
アルミ縁枠

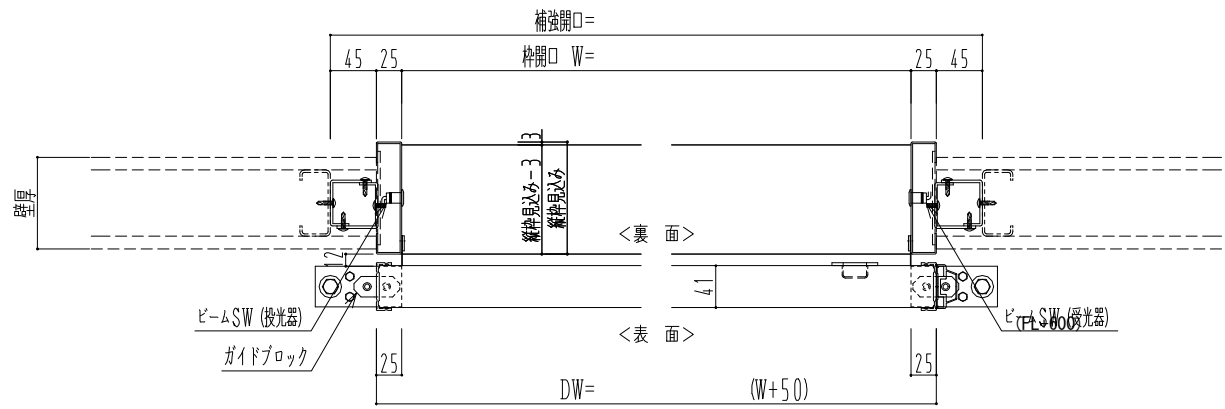

作図縮尺	
正面図	1 / 1
水平断面図	4 / 1
垂直断面図	4 / 1

SUNWIZZ 品名: スライドドア 型名: SSR40 (V2.0)-片引自動-3方 上部 サニター SSR40-20KLH3UN21-2201