
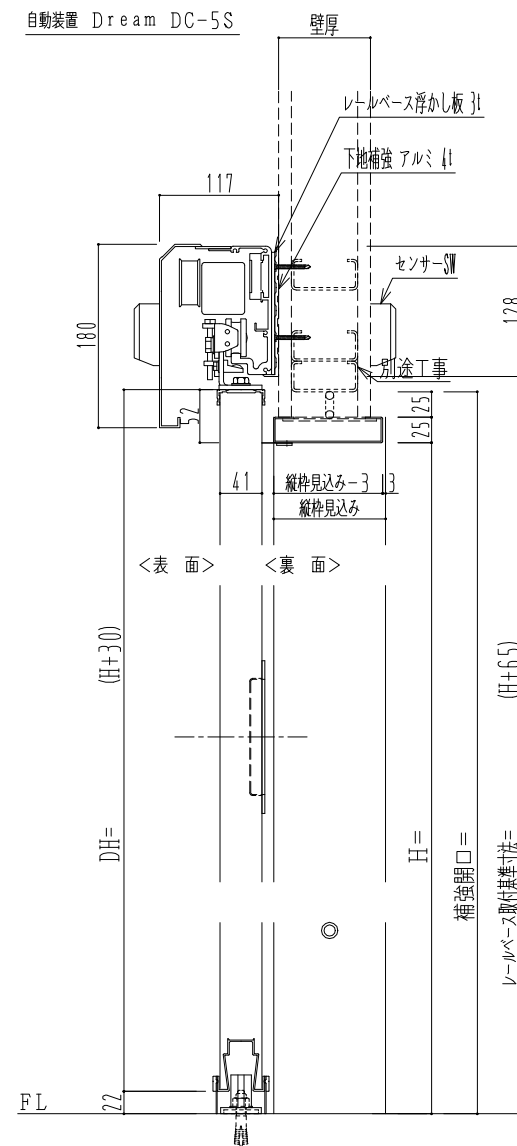
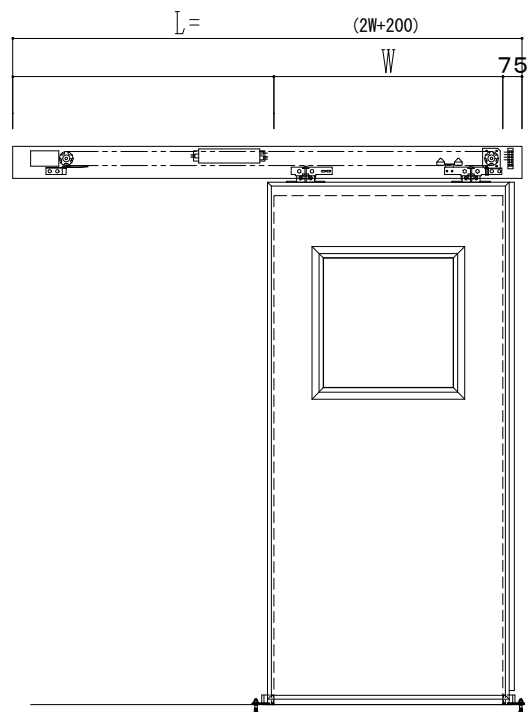


SUS開口枠
アルミ縁枠

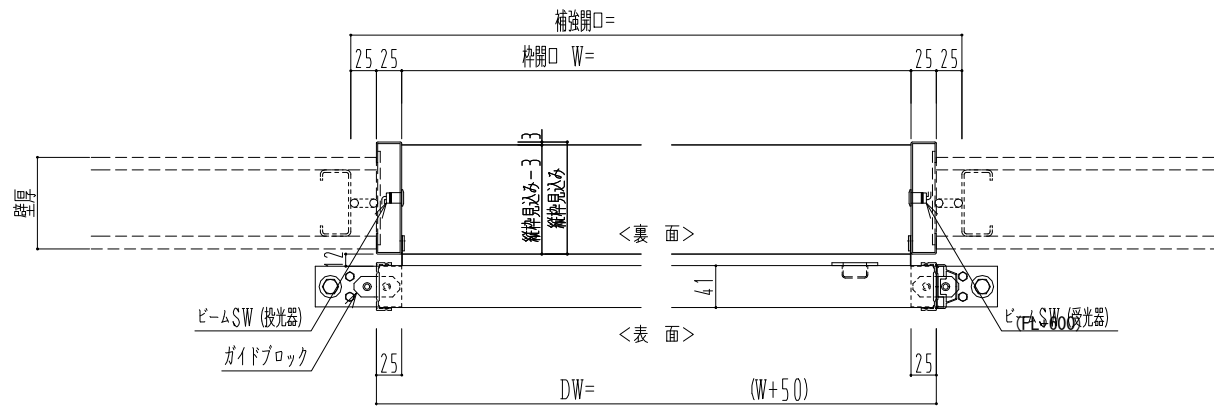

作図縮尺	
正面図	1 / 1
水平断面図	4 / 1
垂直断面図	4 / 1

SUNWIZZ	品名: スライドドア	型名: SSR40 (V2.0) -片引自動-3方 上部	SSR40-20KLF3U020-2201
---------	------------	------------------------------	-----------------------