

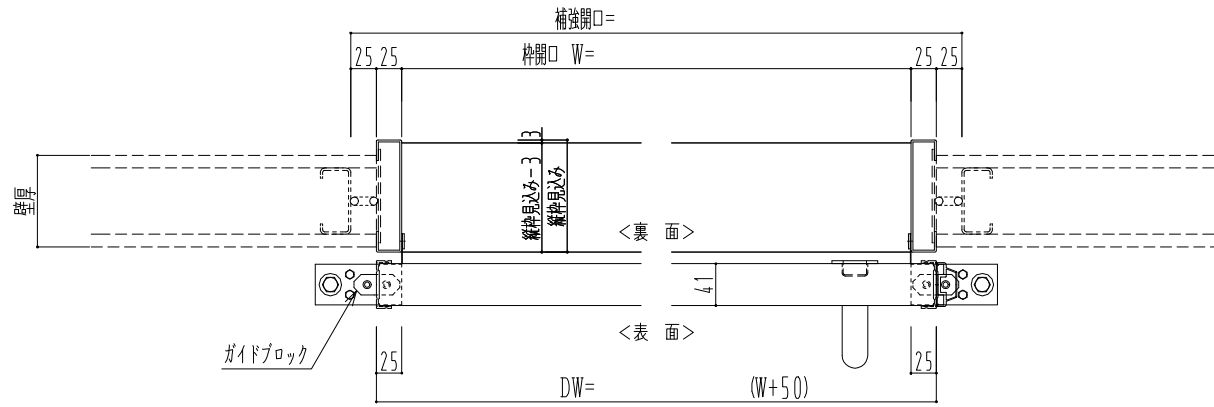


SUS開口枠
アルミ縁枠

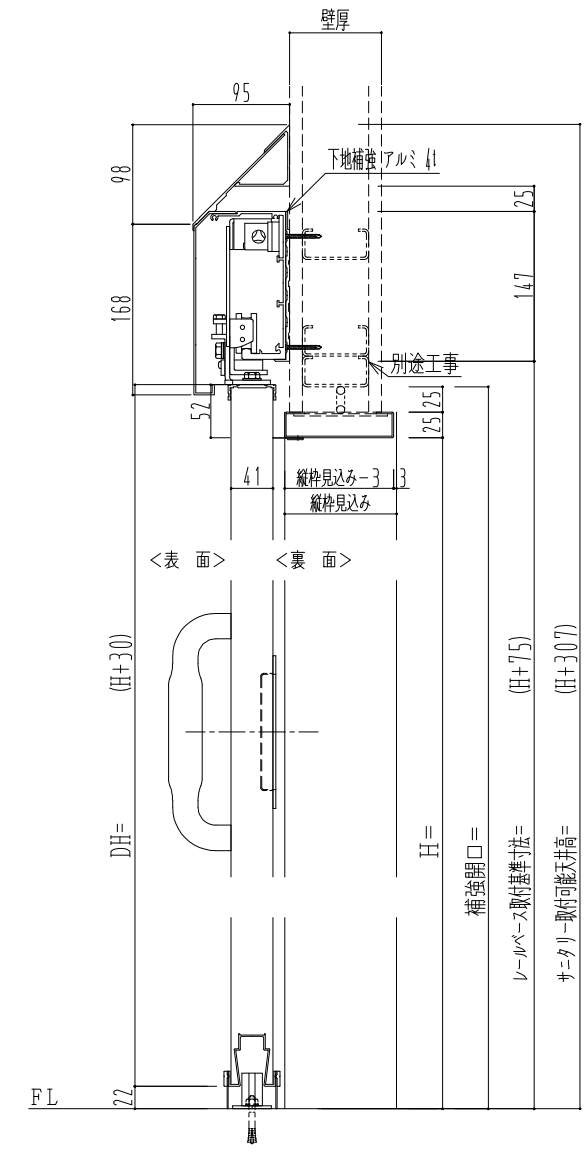

ガイドブロック

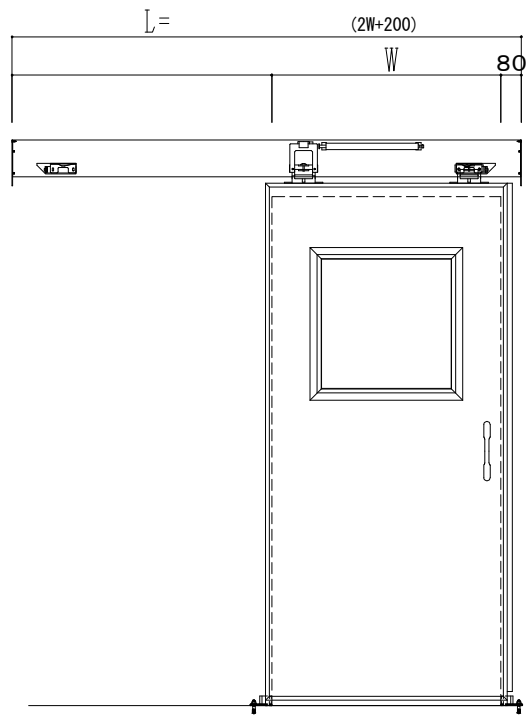

| 作図縮尺 | |
|-------|-------|
| 正面図 | 1 / 1 |
| 水平断面図 | 4 / 1 |
| 垂直断面図 | 4 / 1 |

| | | | |
|----------------|------------|--------------------------------|-----------------------|
| SUNWIZZ | 品名: スライドドア | 型名: SSR40 (V2.0)-片引手動-3方 サニタリー | SSR40-20KLS3U001-2201 |
|----------------|------------|--------------------------------|-----------------------|