

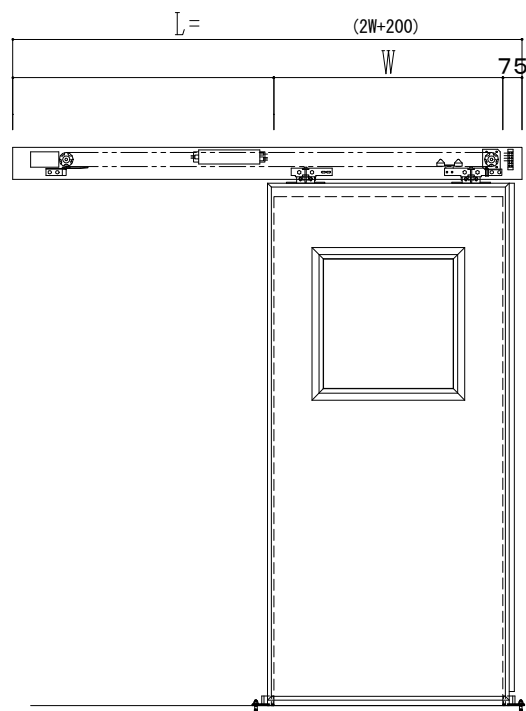


SUS開口枠
アルミ縁枠

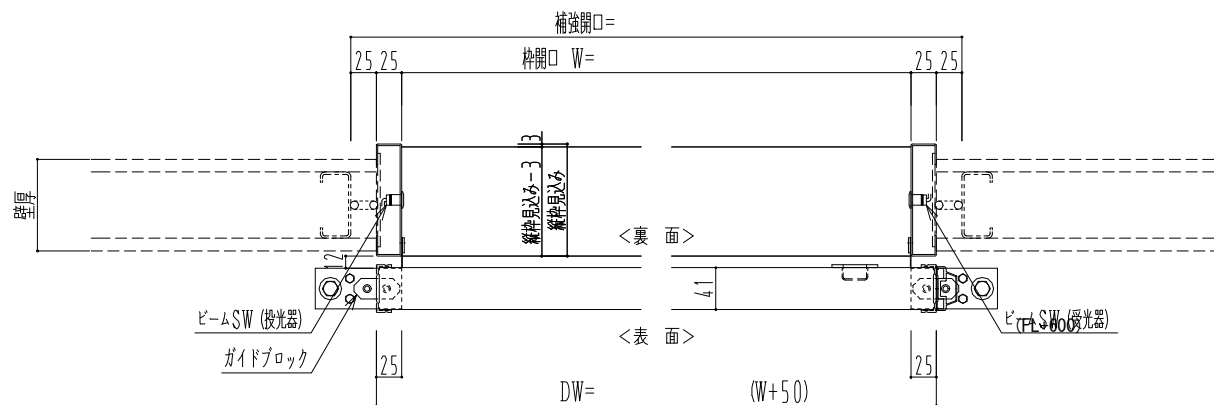

自動ドア装置 フルテック (株) DC-20F

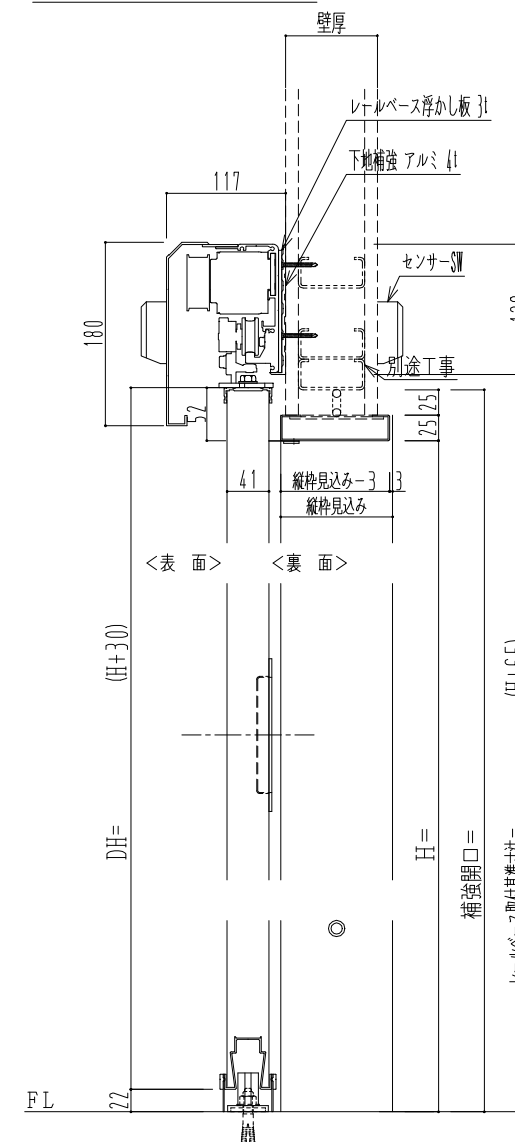

| 作図縮尺 | |
|-------|-------|
| 正面図 | 1 / 1 |
| 水平断面図 | 4 / 1 |
| 垂直断面図 | 4 / 1 |

SUNWIZZ

品名: スライドドア

型名: SSR40 (V2.0) - 片引自動-3方 上部

SSR40-20KLT3U020-2201